


# KERKKOO KERKO

Asemakaavamuutos, alustava rajaus  
Detaljplaneändring, preliminär avgränsning

Liitekartta  
Bilagskarta

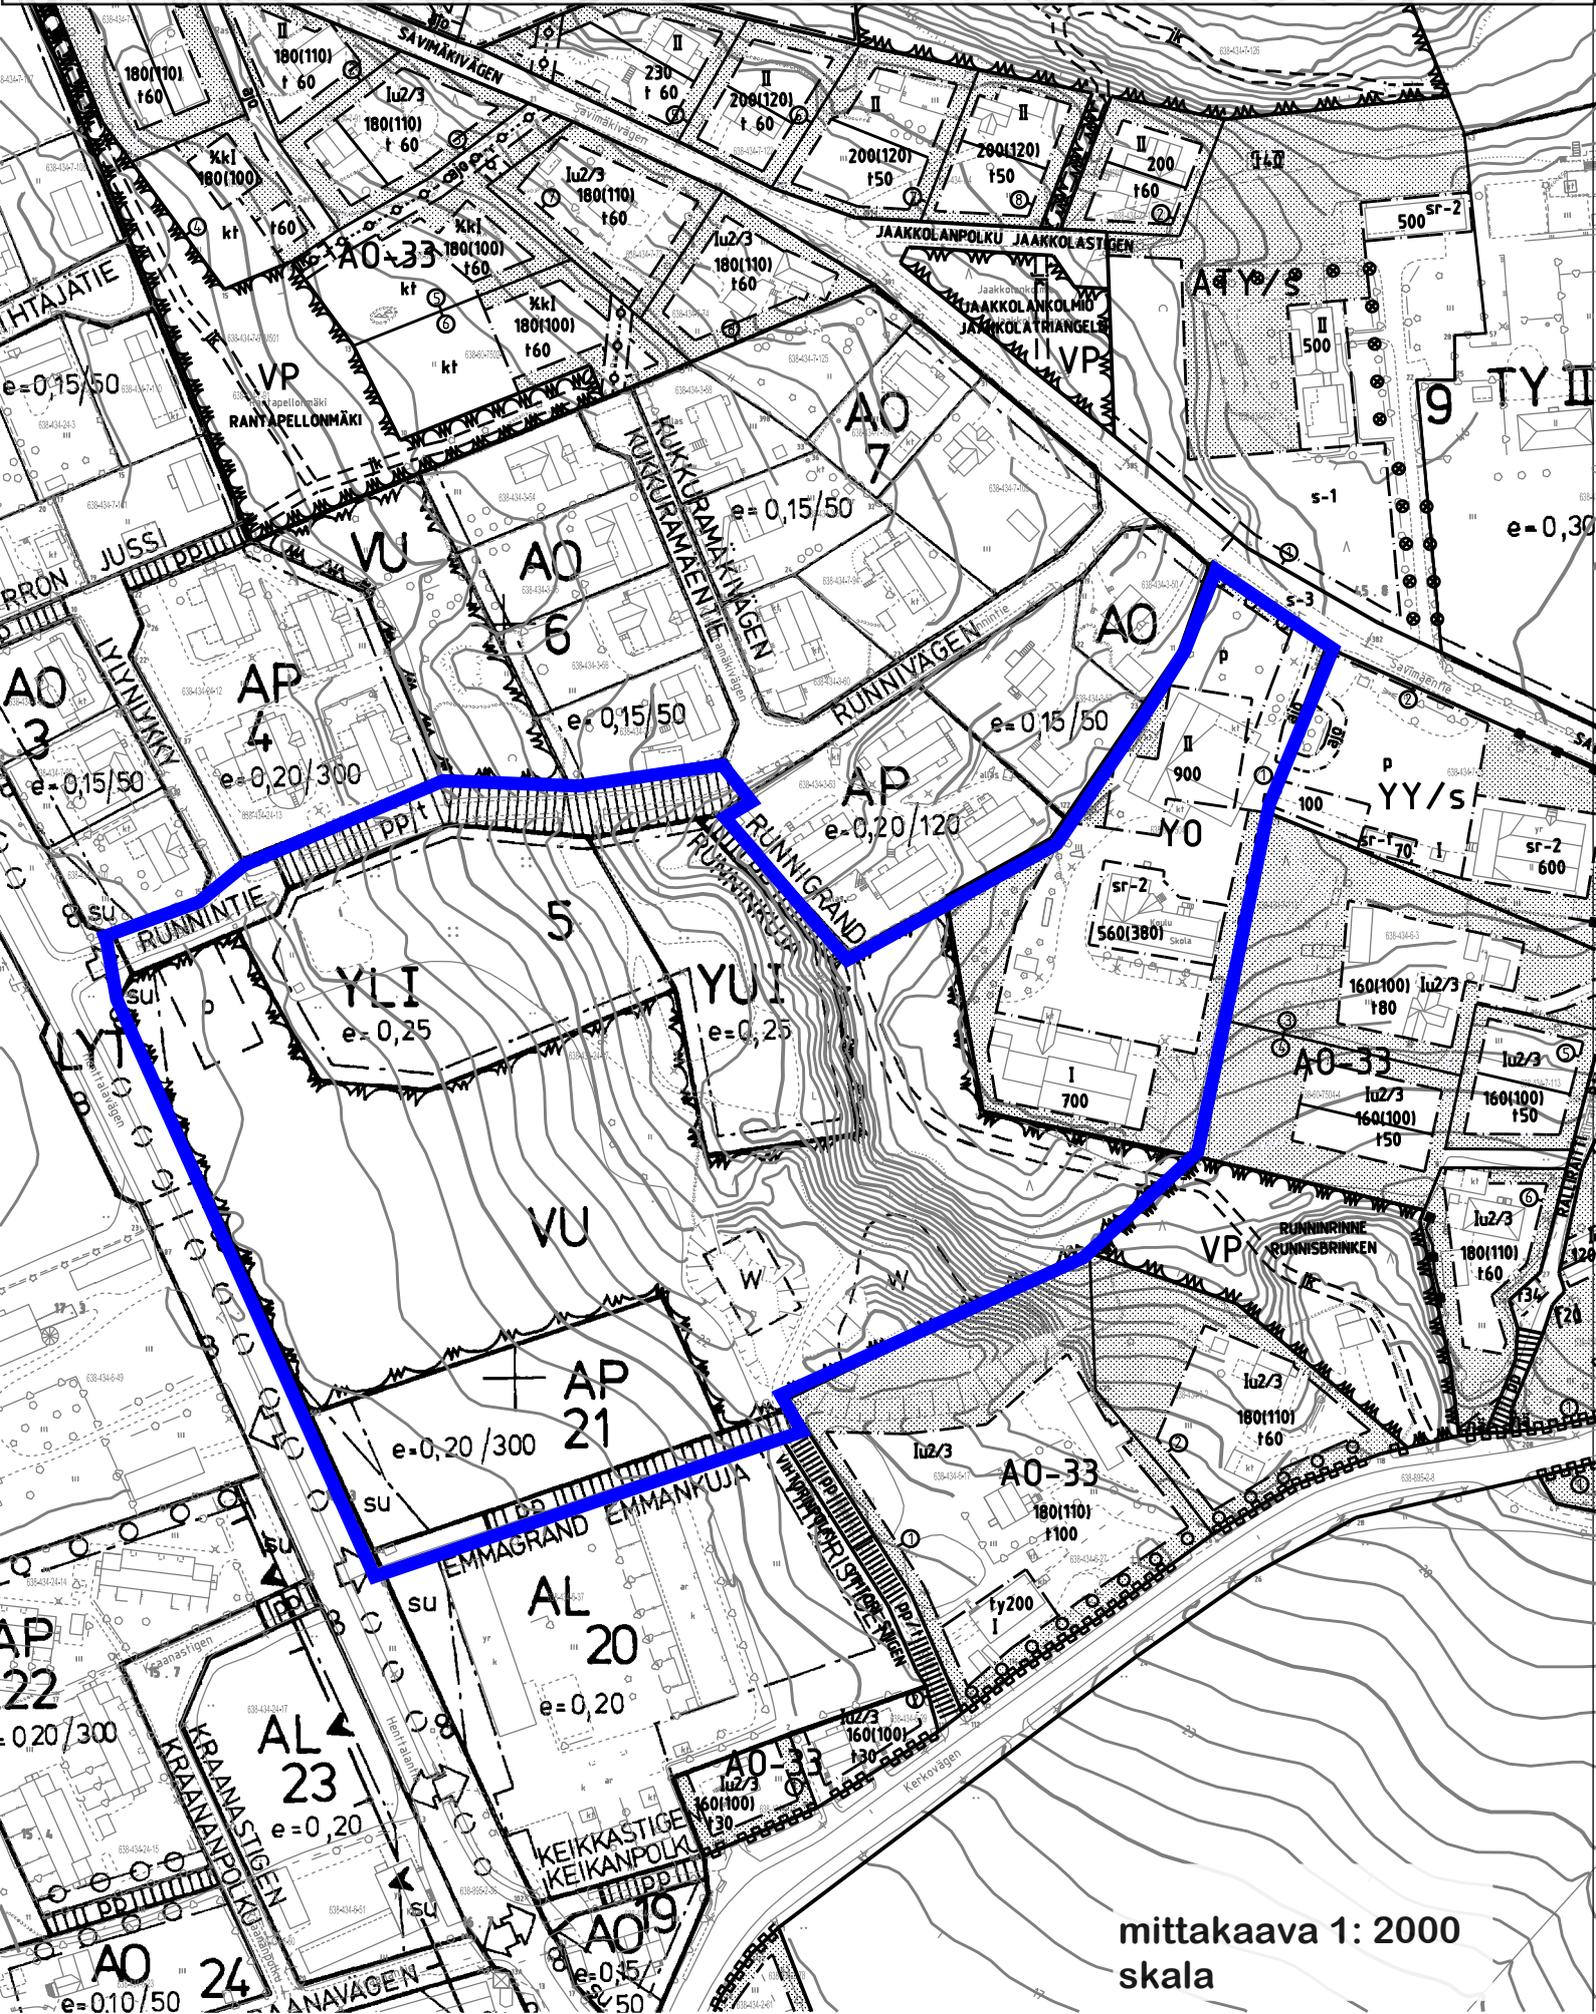

mittakaava 1: 2000  
skala