


KEVYT LIIKENNE  
MOOTTORIAJONEUVOLIIKENNE

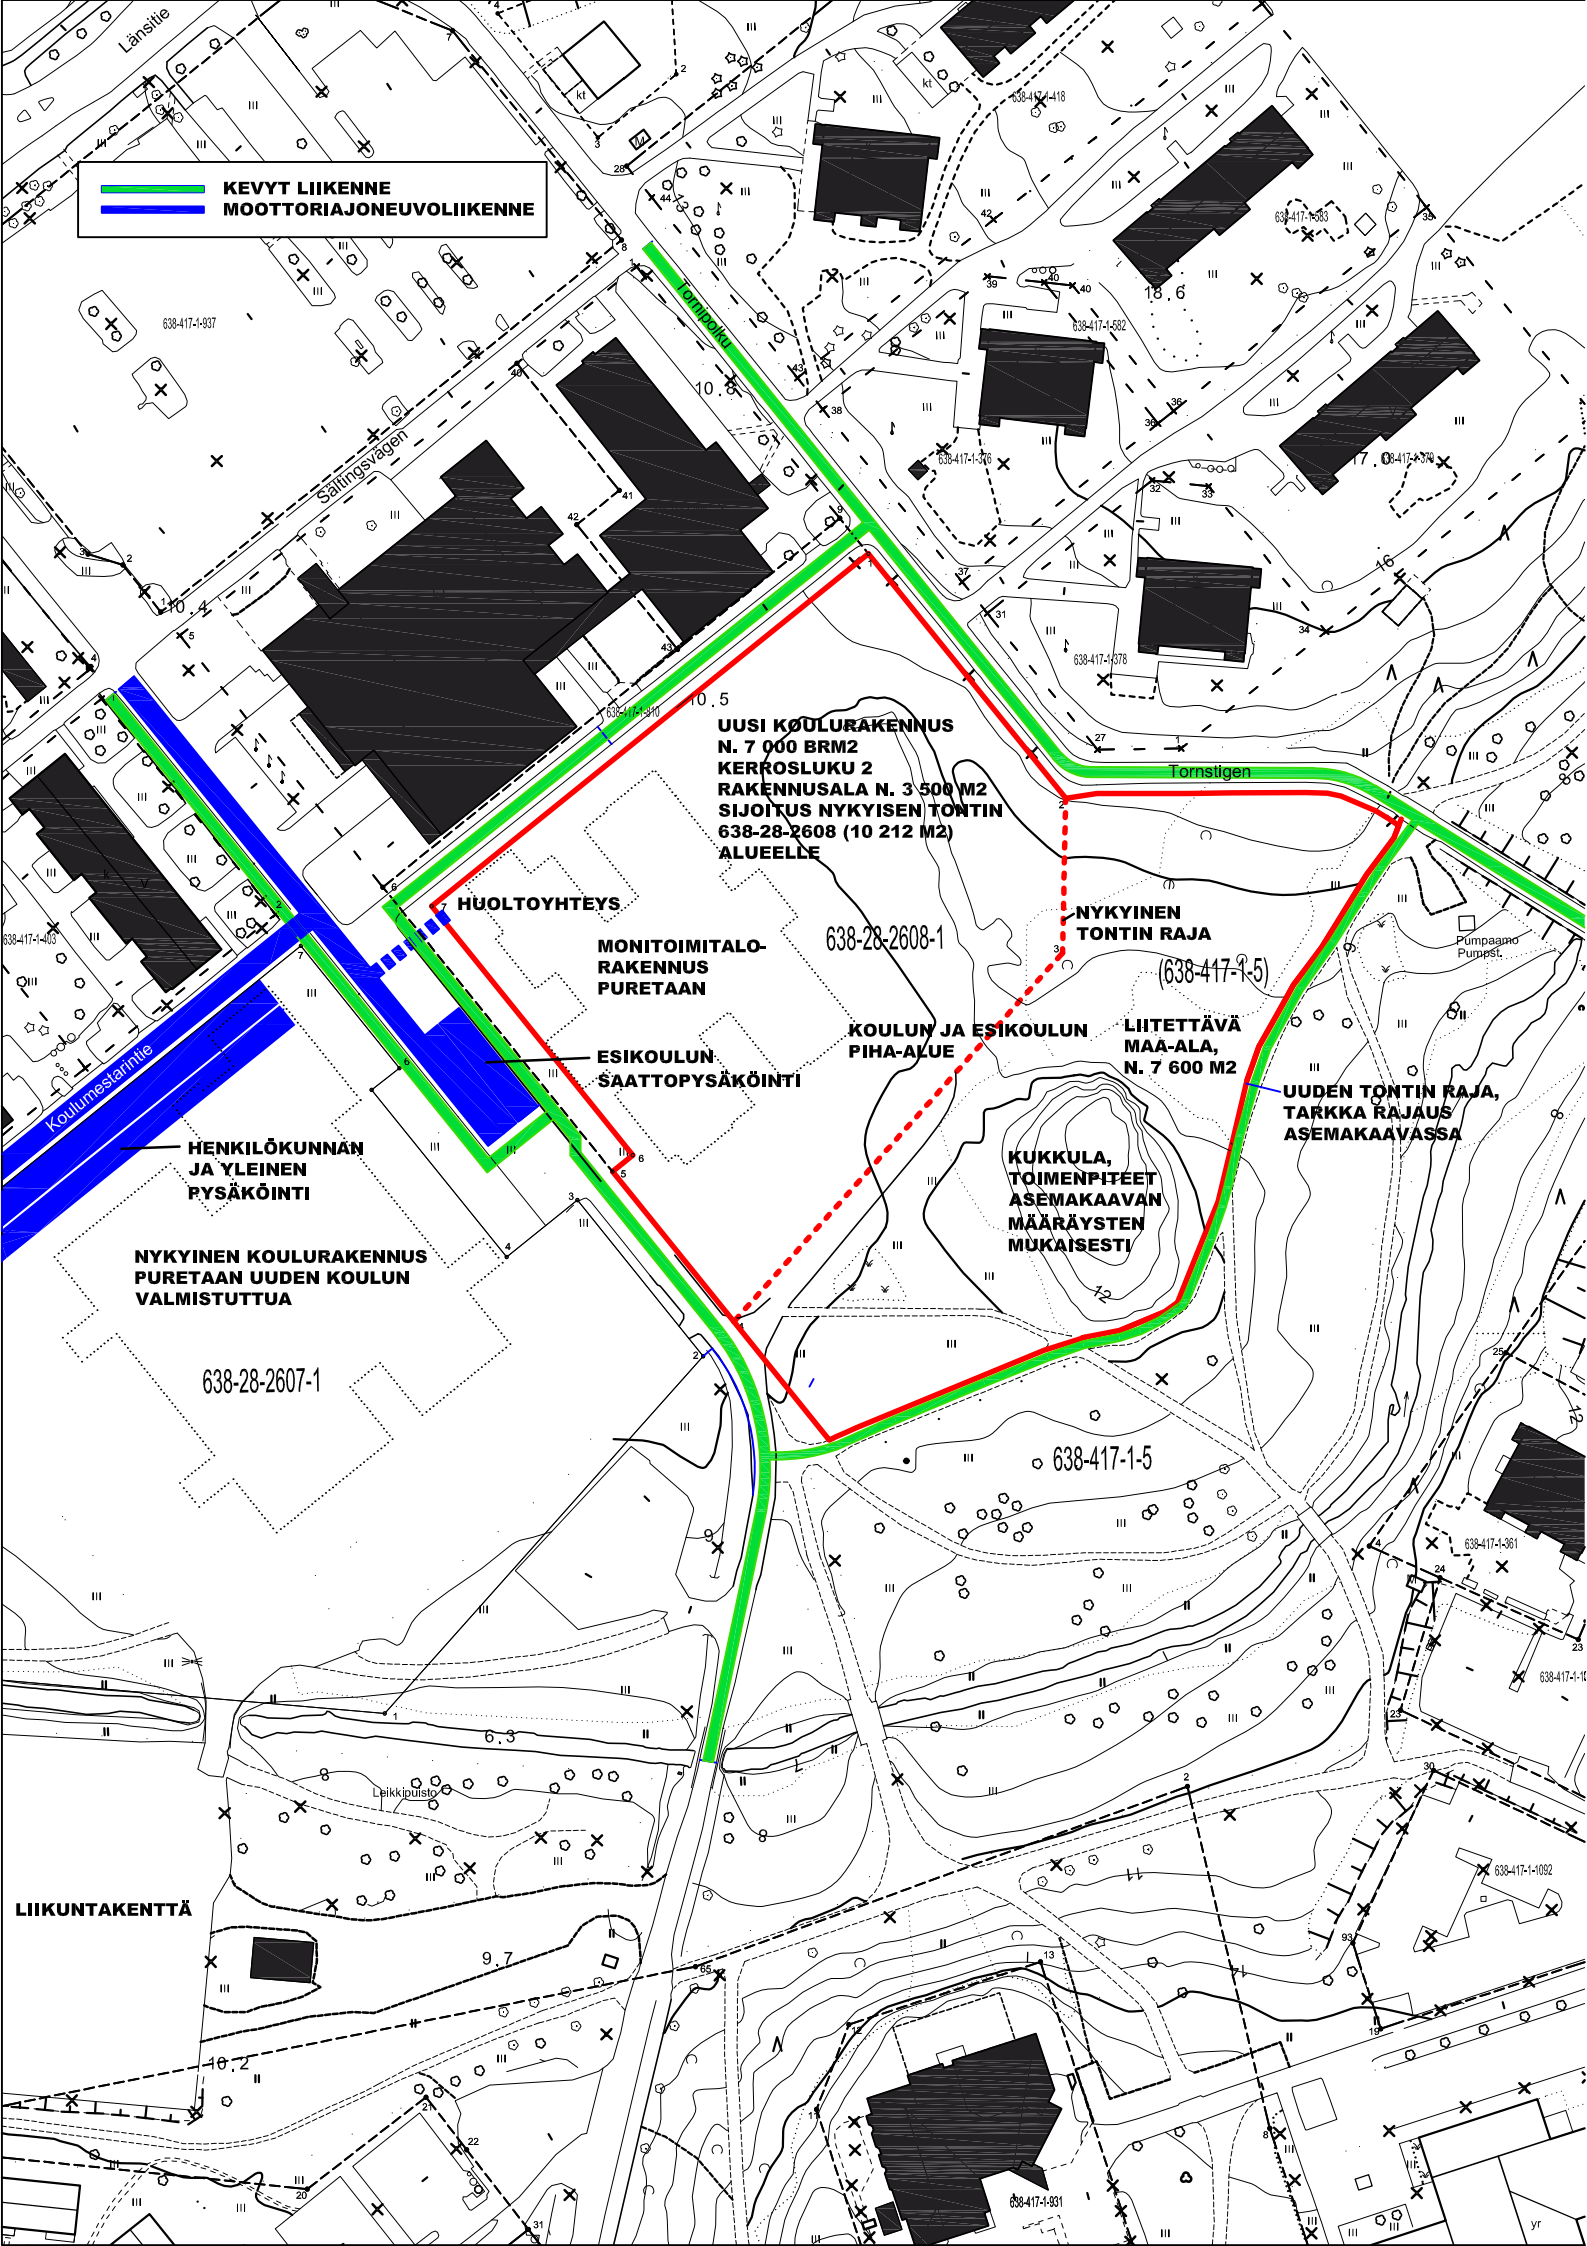

UUSI KOULURAKENNUS  
N. 7 000 BRM2  
KERROSLUKU 2  
RAKENNUSALA N. 3 500 M2  
SIJOITUS NYKYISEN TONTIN  
638-28-2608 (10 212 M2)  
ALUEELLE

HUOLTOYHTEYS

MONITOIMITALORAKENNUS  
PURETAAN

ESIKOULUN  
SAATTOPYSÄKOINTI

KOULUN JA ESIKOULUN  
PIHA-ALUE

NYKYINEN  
TONTIN RAJA

(638-417-9-5)

LIITETTÄVÄ  
MAA-ALA,  
N. 7 600 M2

UUDEN TONTIN RAJA,  
TARKKA RAJAUS  
ASEMAKAAVASSA

KUKKULA,  
TOIMENPITEET  
ASEMAKAAVAN  
MÄÄRÄYSTEN  
MUKAISESTI

HENKILÖKUNNAN  
JA YLEINEN  
PYSÄKOINTI

NYKYINEN KOULURAKENNUS  
PURETAAN UUDEN KOULUN  
VALMISTUTTUA

638-28-2607-1

638-417-1-5

LIIKUNTAKENTTÄ

Leikkikenttä

638-417-9-31

yr