


1. PROFILIPELTIKÄTE, TUMMAN HARMAA, RR23
2. KATOKSET; BITUMIKERMIKÄTE, TUMMA HARMAA
3. RÄYSTÄSLAUDAT, RÄYSTÄÄN ALAPUOLI JA KATTOKANNATAJAT, TUMMA HARMAA Tikkurila 612X
4. JULKISIVUPANEELI, UTV 23X170, VAALEAN KELTAINEN
- 4.1 PYSYTYRIMOITUS-VERKKO, VALKOINEN, Tikkurila 619X (rullakovarasto)
5. PETTELÄLTÄ, VAALEAN KELTAINEN
6. TEHOSTEVÄRI, VALKOINEN
7. IKKUNAT, VALKOINEN, RAL 9010
- 7.1 IKKUNAN VESIPELLIT, TUMMAN HARMAA, RR23
- 7.2 SMYYGILAUDAT, VALKOINEN, Tikkurila 619X
8. ALUMIINIOVET, LUONNONVÄRIKSEKSI ANODISOITU ALUMIINI
- 8.1 PUU-JULKO-OVET, TEHDASMAALATTU VALKOINEN
9. RÄYSTÄSKOURUT, SYÖKSYTORVET JA PELLITYKSET, VALKOINEN, RR20
- 9.1 PELLITYKSET, VALKOINEN RR20 (kerrospeltti pitkällä sivulla)
- 9.2 PELLITYKSET, TUMMAN HARMAA, RR23 (katosten pellitykset)
10. PILARIT JA PALKIT, VALKOINEN, Tikkurila 619X
11. PORTAIDEN LUISKAT JA KAITEET, MAALATTU PUU: PÄÄLLILAUDAT JA TOLPAT, VALKOINEN Tikkurila 619X
- 11.1 PYSYTYRIMOITUS, VALKOINEN, Tikkurila 619X
- 11.2 TASOT, PORRASASKELMÄT JA LUISKA SINKKITYT TERÄSRITILÄ
- 11.3 1.KERROKSEN PORTAIDEN JA LUISKAN RUNKO, PAINEKYLÄ PUU, RUSKEA
12. PÄÄTYJEN PORTAAT JA 2. KERROKSEN TASOT: SINKKITYT TERÄS
13. SOKKELI, BETONI, PÄÄDYISSÄ PAINEKYLÄSTETTY PUU, RUSKEA
14. TIKKAAT JA KATTOTURVATUOTTEET, TUMMA HARMAA
15. IV-RITILÄT SEINÄSSÄ, VALKOINEN




JULKISIVU EDESTÄ

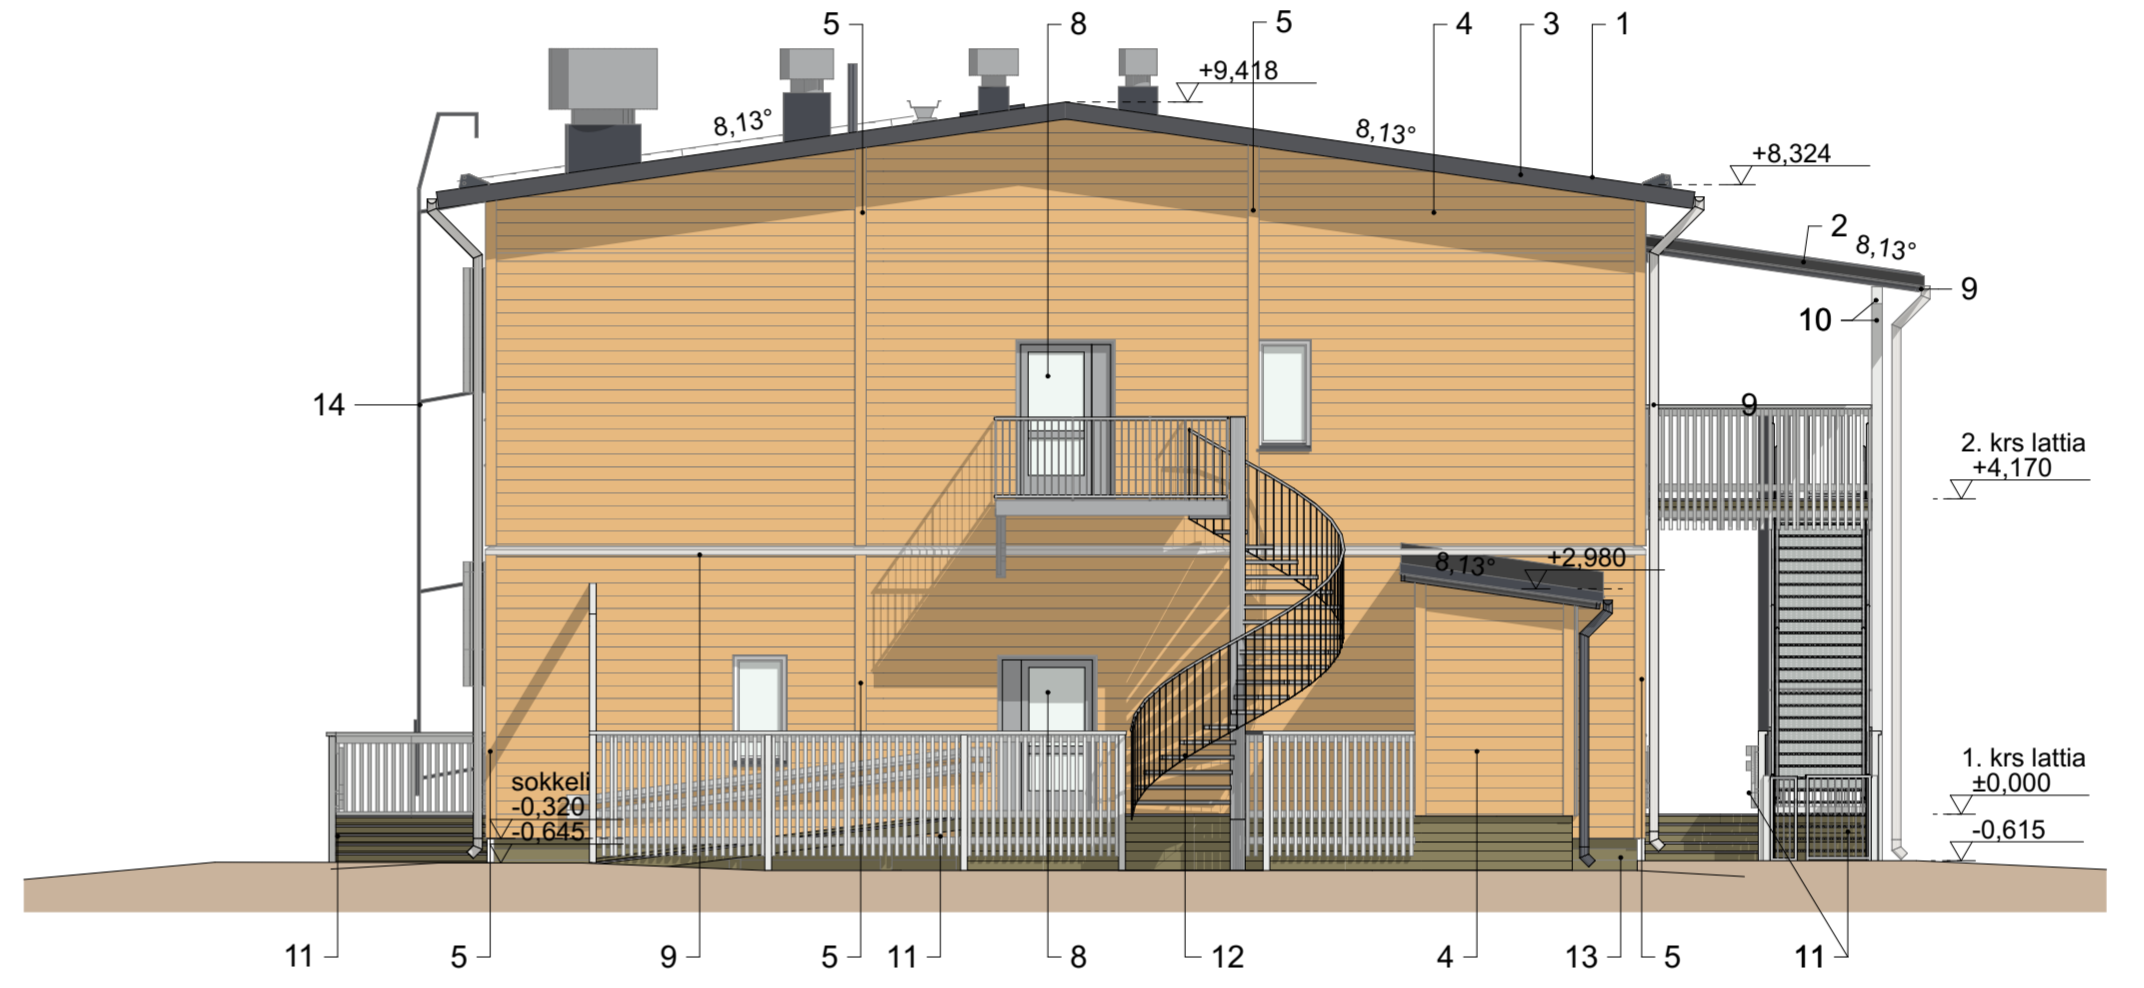

PÄÄTY VASEN



JULKISIVU TAKAA

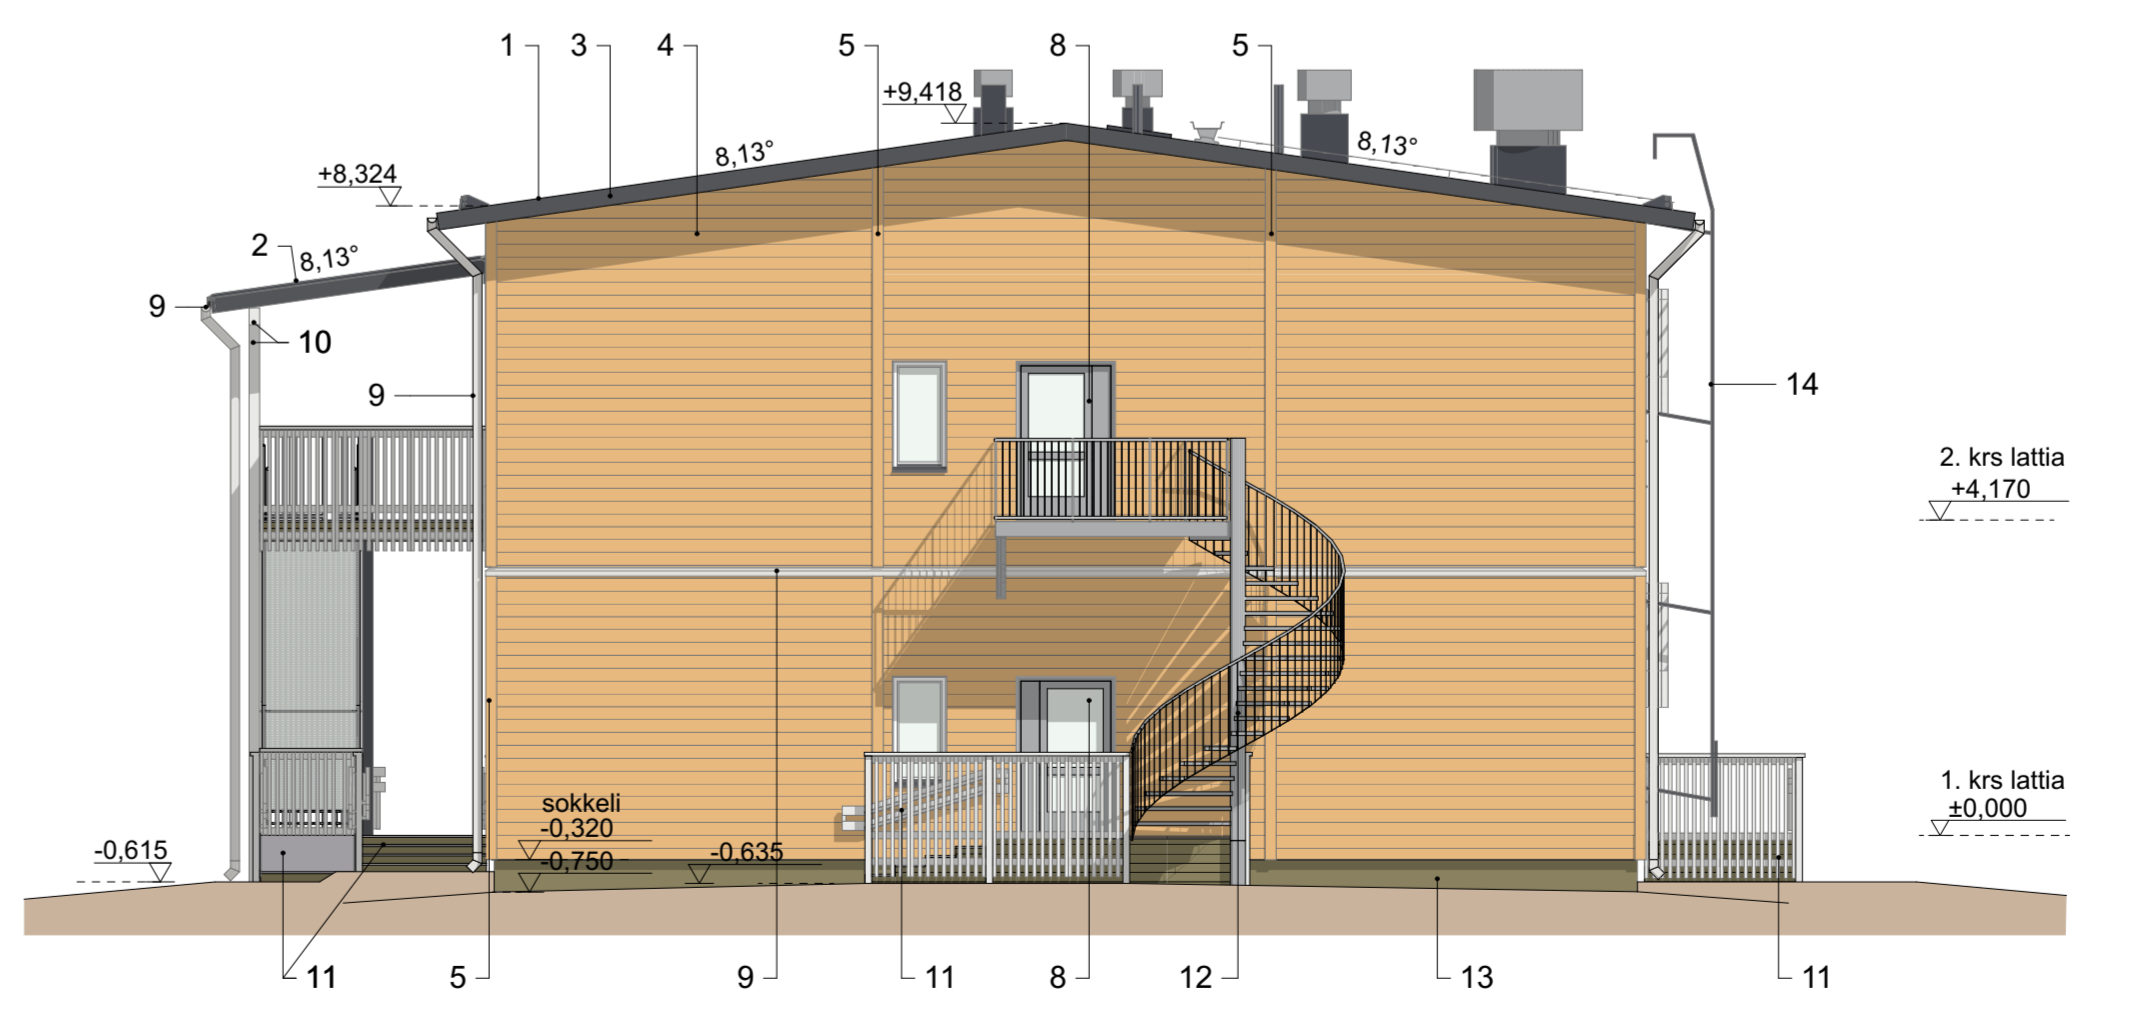

PÄÄTY OIKEA

KOORDINAATTIJÄRJESTELMÄ		KORKEUSJÄRJESTELMÄ	
Kaupunginosa/Kylä	Korttelit/Tila	Tontti/Poro	Viranomaisten arkkitehtimerkintä varten
3	9903	1	
Rakennusohjelmasta	Uudisrakennus	Piirustustyö	Julkaisu nro
Rakennuskohteen nimi ja osoite	Kevätkummun päiväkot	Tarjouspiirustus	Mittakaava
		Julkisivut VÄRI	1:100
Suunnittelija / Piirtäjä		Tarjousnumero - Piirustusnumero	ARK
<b>PARMACO</b> PARMACO Oy Häärinkatu 4 F (Pk. 50) 33251 TAMPERE Puh. 020 734 0011		Jenni Toppala, RA Tampere 23.04.2024	<b>14790 -</b> Muutos