



Korkeusjärjestelmä N2000	Kaupunginosa/Kylä 2	Kortteli/Tila 37	Tontti/Rnro 7	Viranomaisten merkintöjä
Rakennustoimenpide Tilamuutos	Rakennuskohde POMO-talo-TE	Aleksanterinkatu 20 06100 Porvoo		Piirustuslaji Pääpiirustus
				Julkisivu lounaaseen
				Mittakaava 1:100
				Suunnitteluala ja piirustusnumero ARK 005 001
				Revisio
Päiväys 29.04.2024	Vastuullinen suunnittelija Hilla Rudanko, arkkitehti SAFA		Suunnittelija	

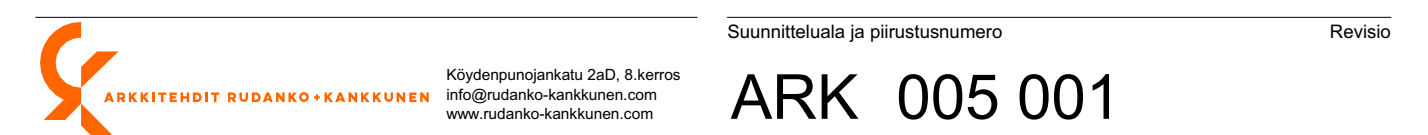

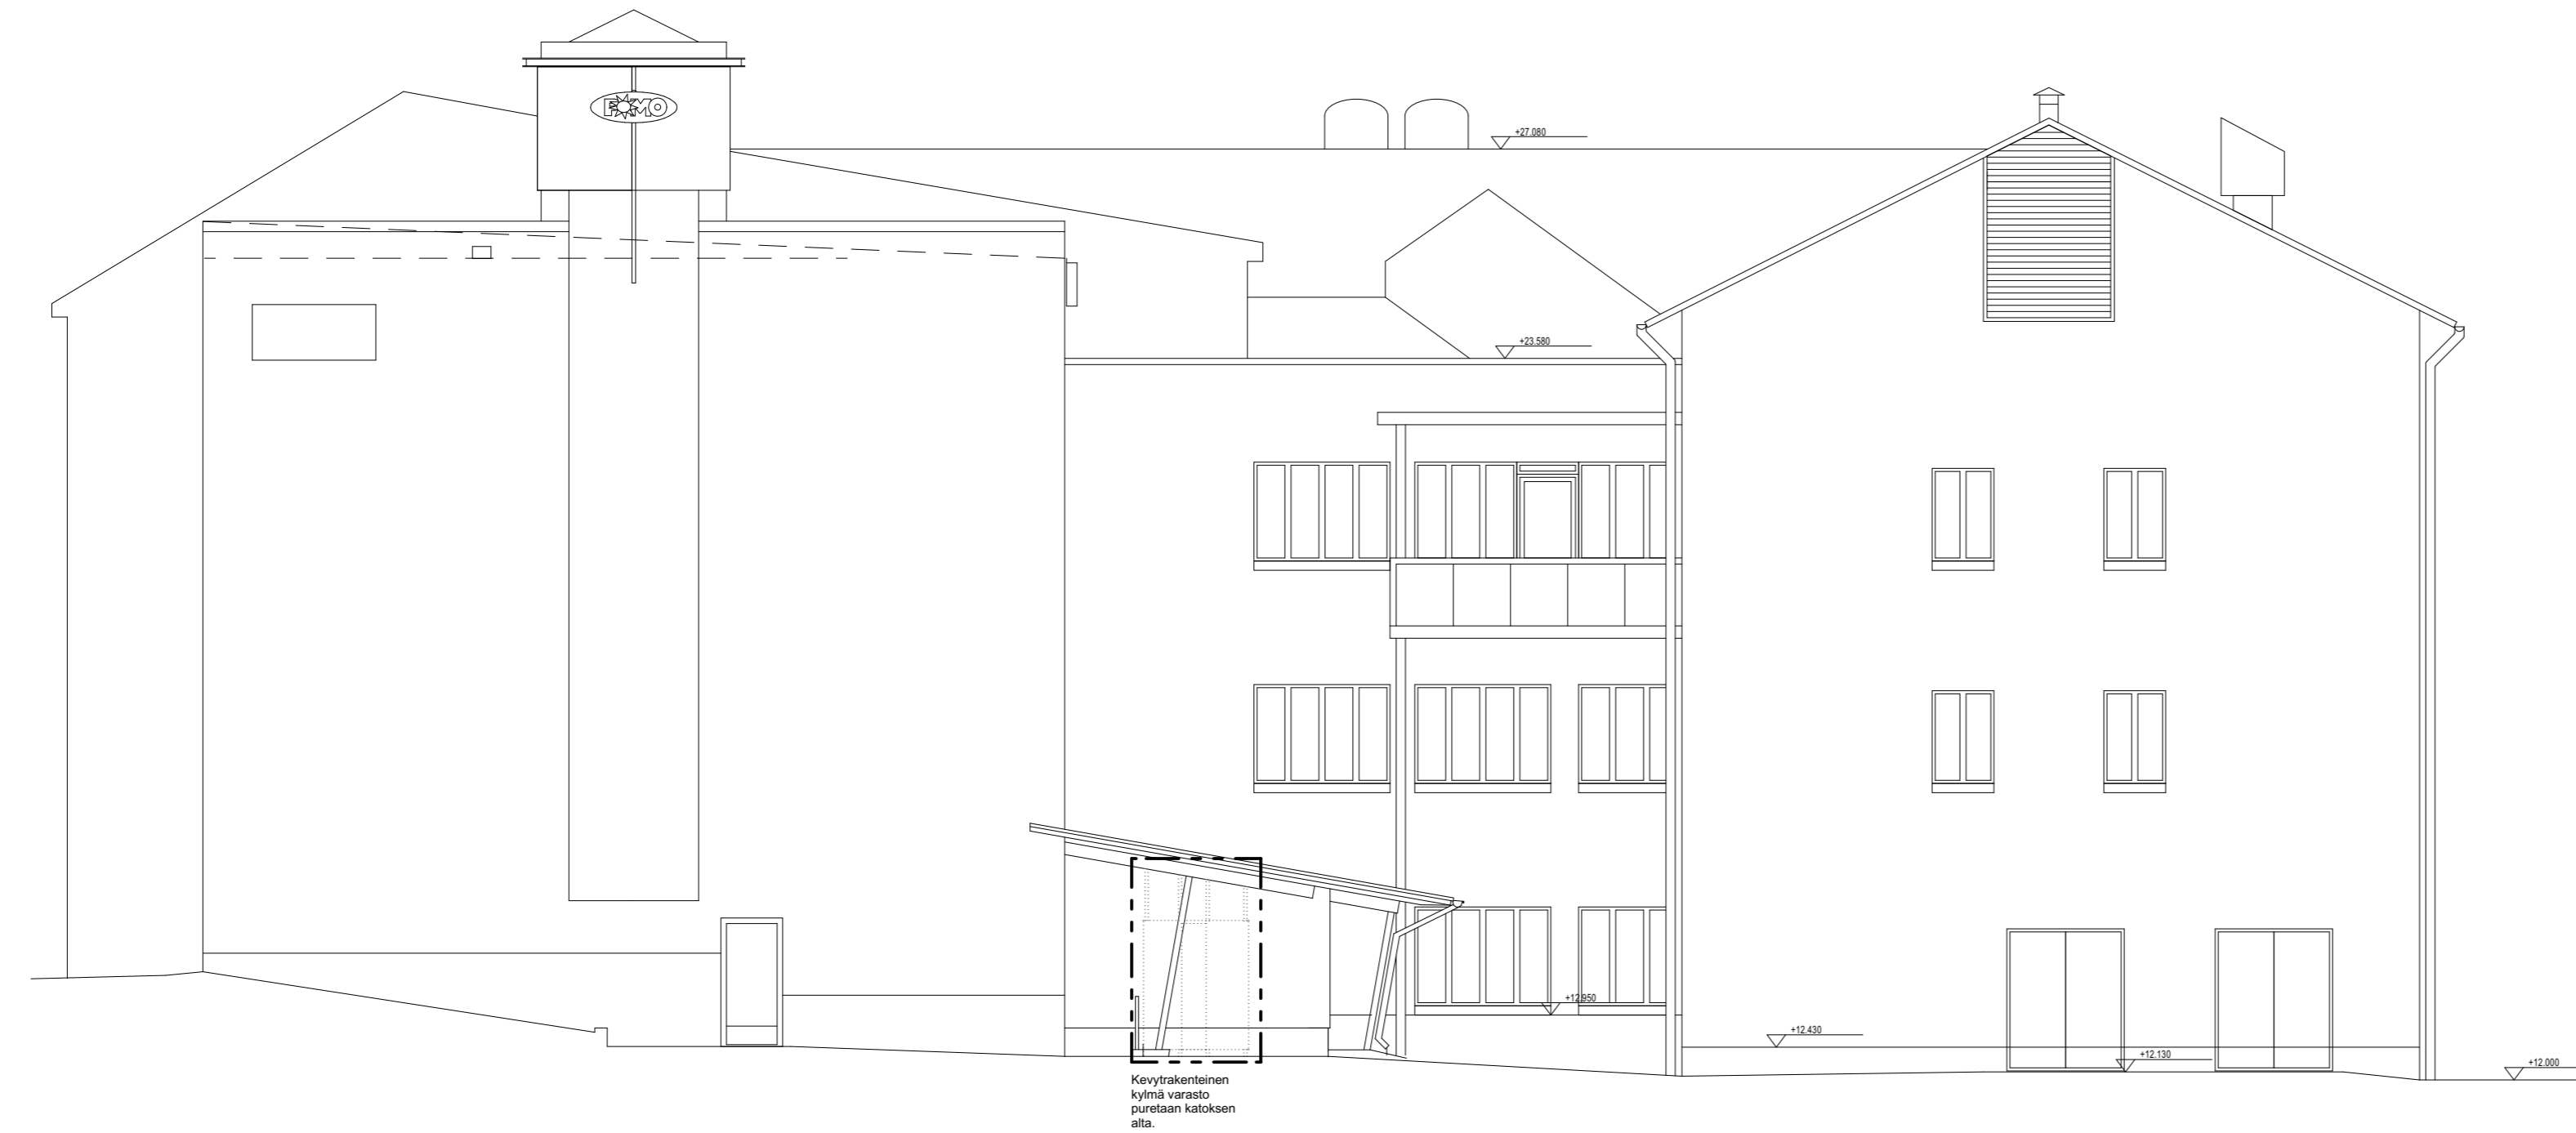

Korkeusjärjestelmä
N2000

Kaupunginosa/Kylä
2

Kortteli/Tila
37

Tontti/Rnro
7

Rakennustoimenpide
Tilamuutos

Rakennuskohde
POMO-talo-TE
Aleksanterinkatu 20
06100 Porvoo

Viranomaisten merkintöjä

Piirustuslaji
Pääpiirustus

Piirustuksen sisältö
Julkisivu luoteeseen

Juokseva nro

Mittakaava

1:100

Suunnitteluala ja piirustusnumero

Revisio

ARK 005 002



Köydenpunojankatu 2aD, 8.kerros
info@rudanko-kankkunen.com
www.rudanko-kankkunen.com

Päiväys

Vastuullinen suunnittelija

Suunnittelija

29.04.2024

Hilla Rudanko, arkkitehti SAFA