



18.1.2022 14.02.43

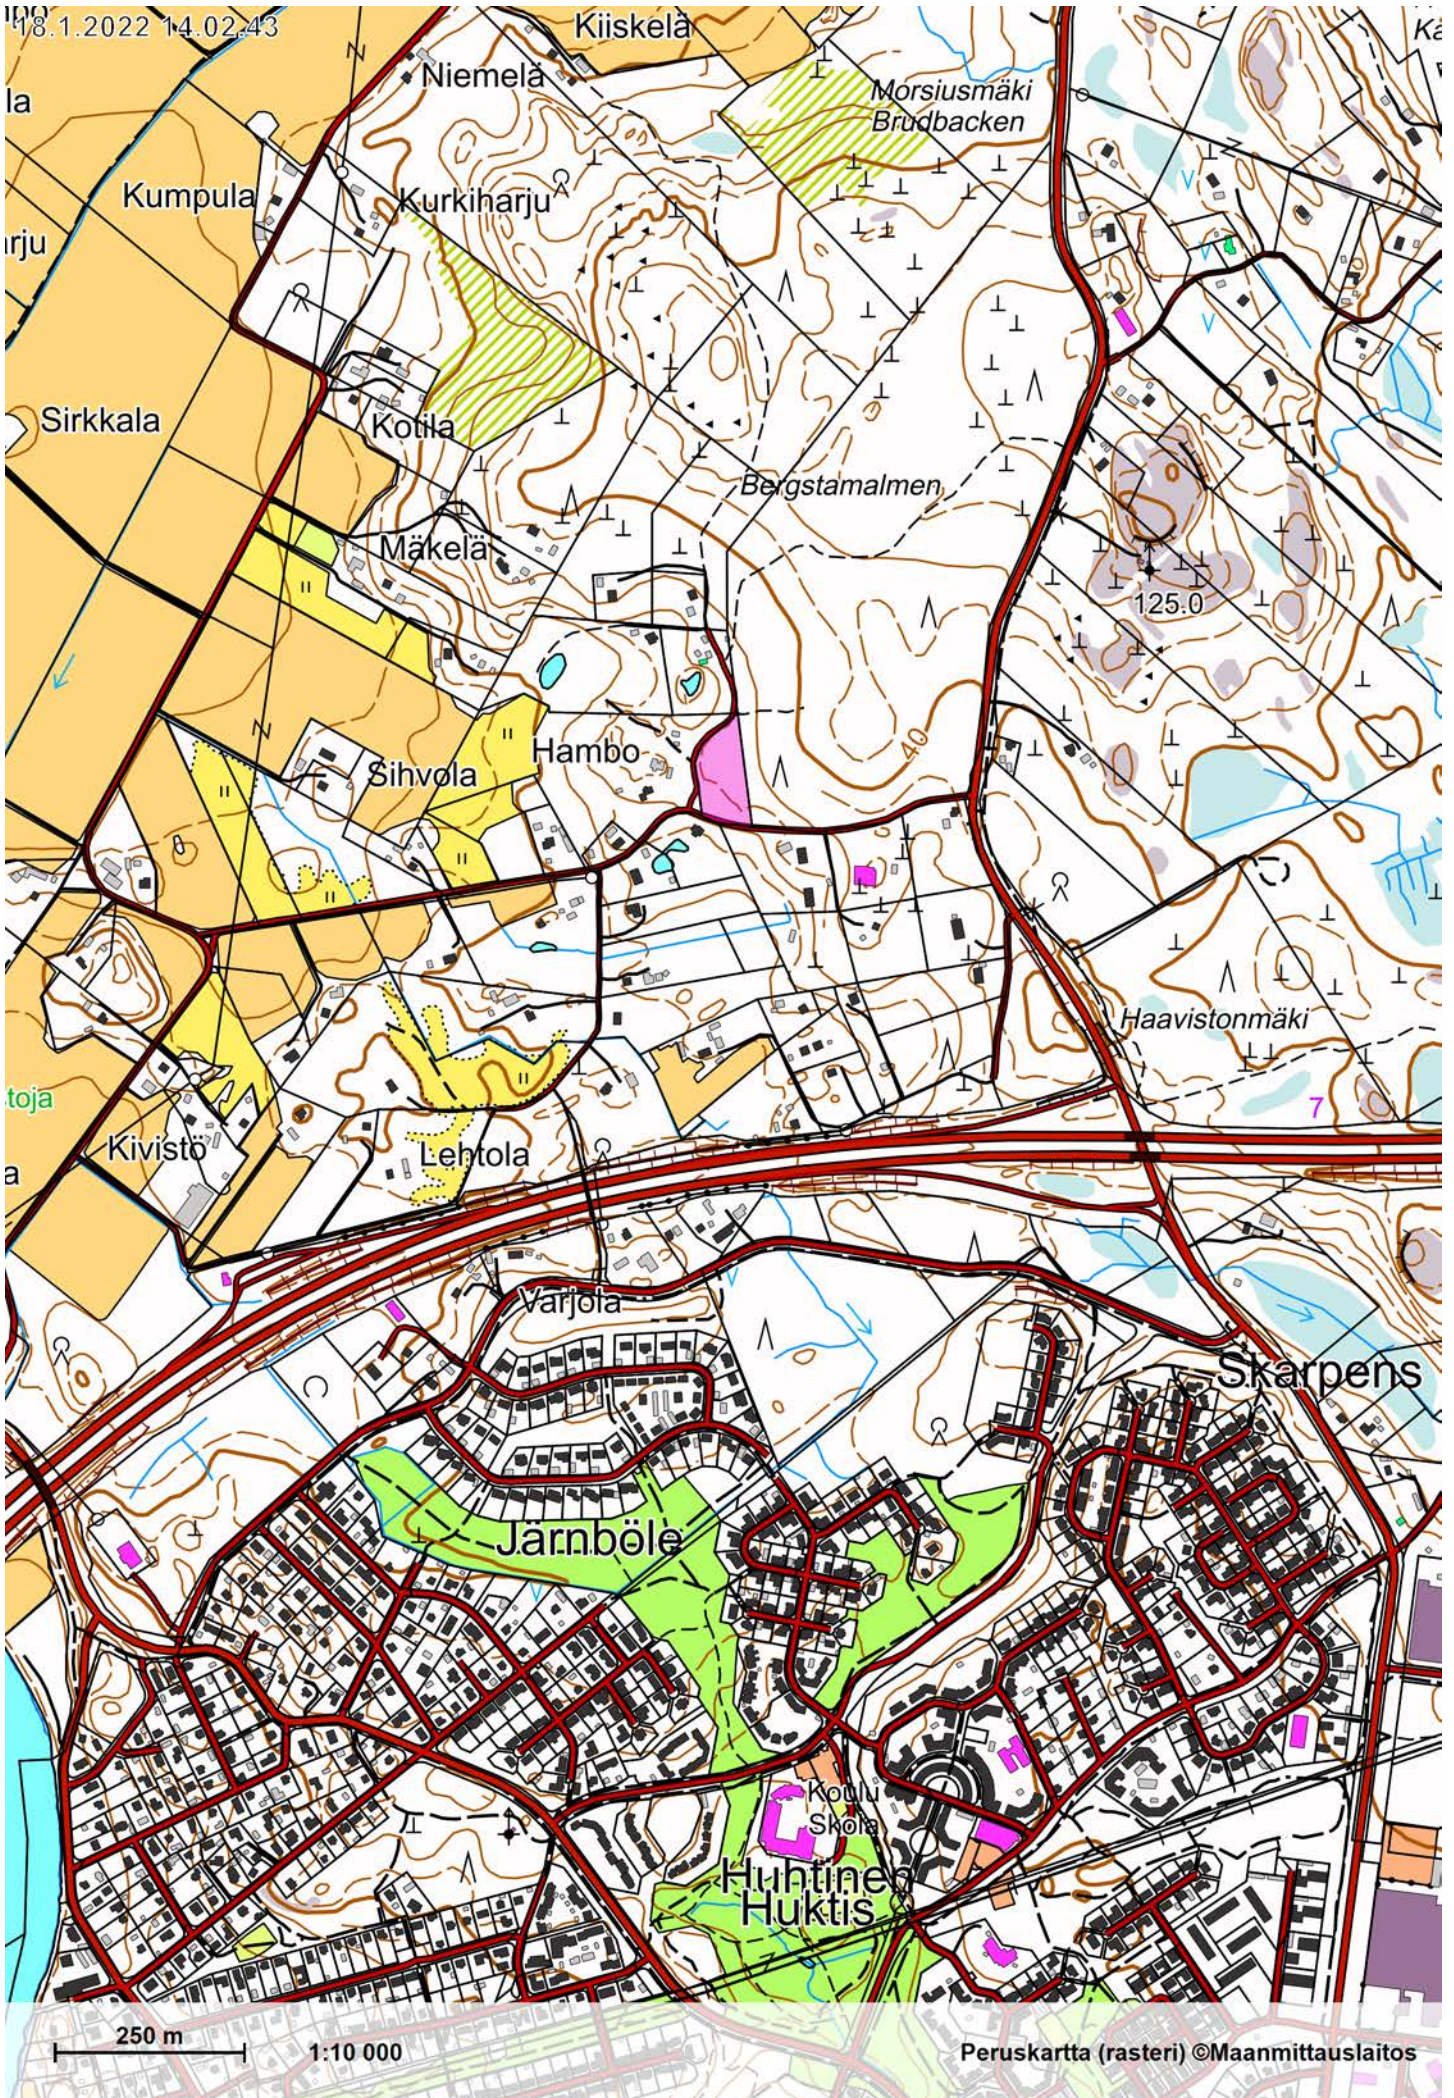

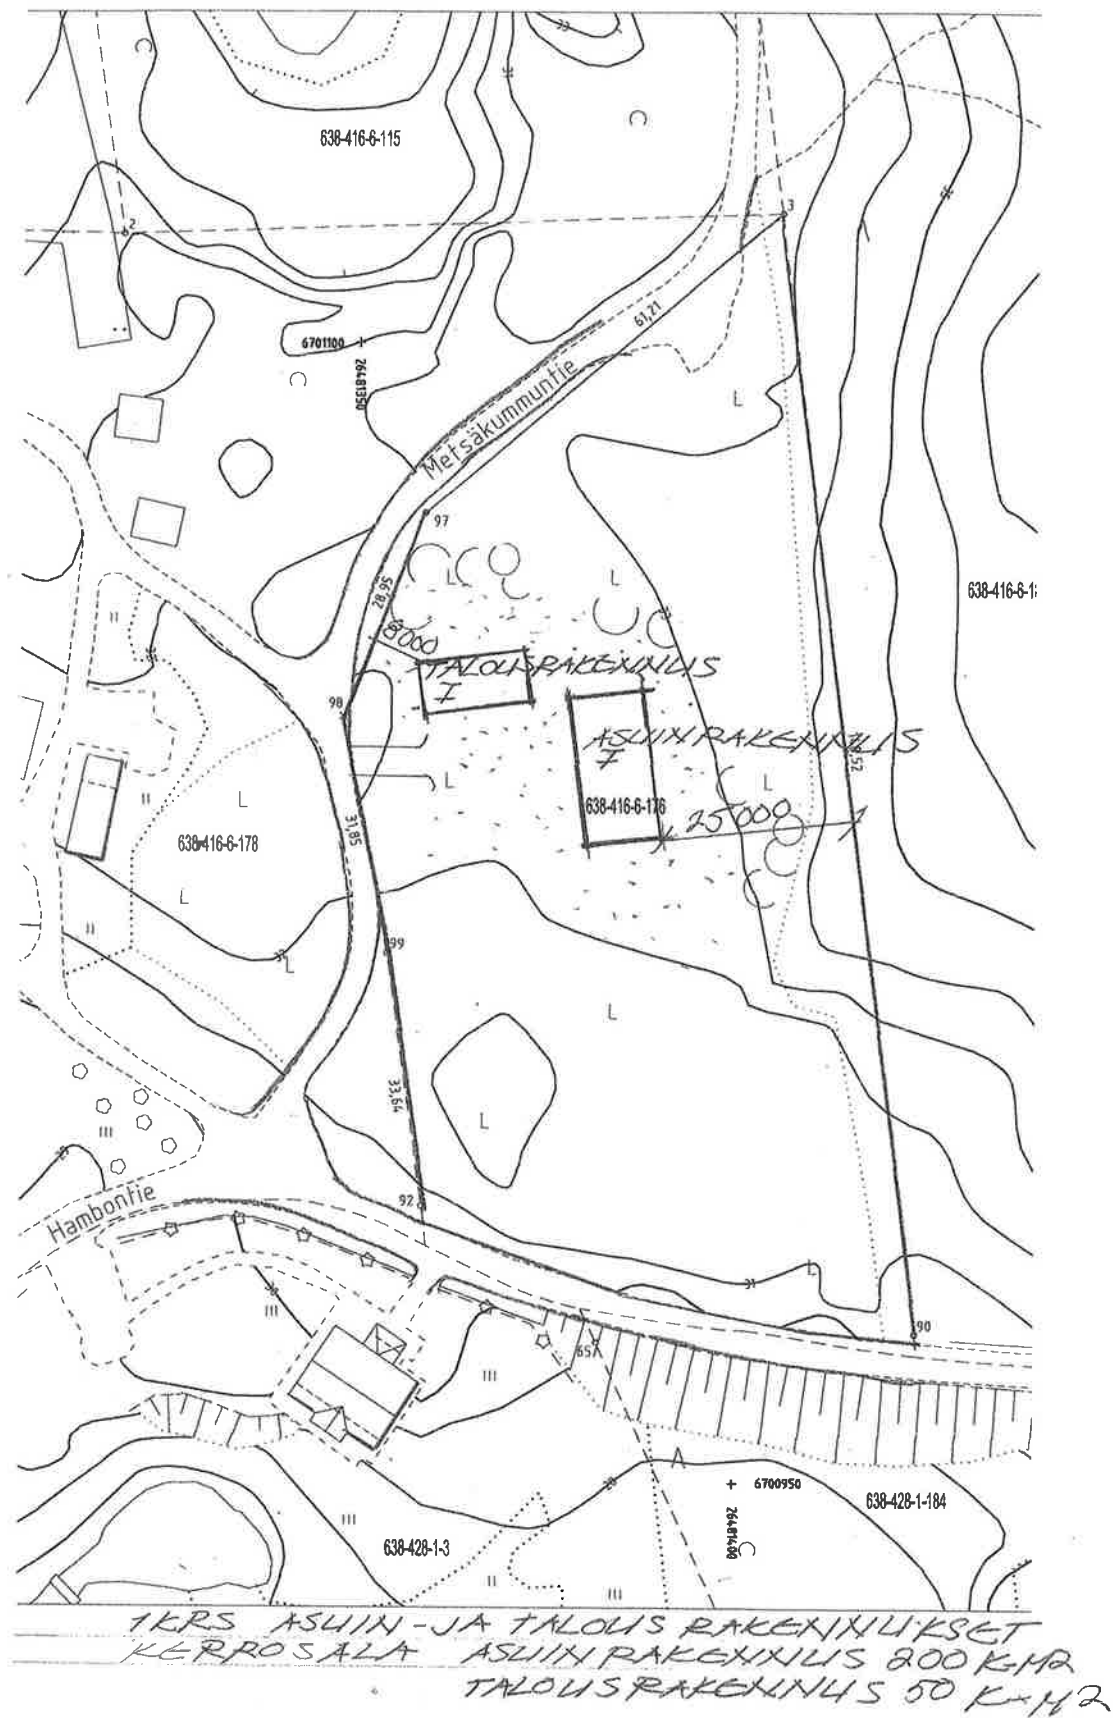

Kosa / Kylä	Kortteli / Tila	Tontti / Rno	Viranomaisten merkintöjä
	416	Varastamaa, 6-176	
Rakennustoimenpide	UUDISRAKENNUS		Piirustuslaji PÄÄPIIRUSTUS
Rakennuskohteen nimi ja osoite	OHAKOTI TIE JA TALOUS- RAKENNUS		Piirustuksen sisältö ASENAPIIRROS
			Mittakaava 1:1000
Päiväys, suunnittelijan nimi ja allekirjoitus			Suunnittelualue Murtos
			ARK
	0.4.2024		