



23.5.2024 11:59:26

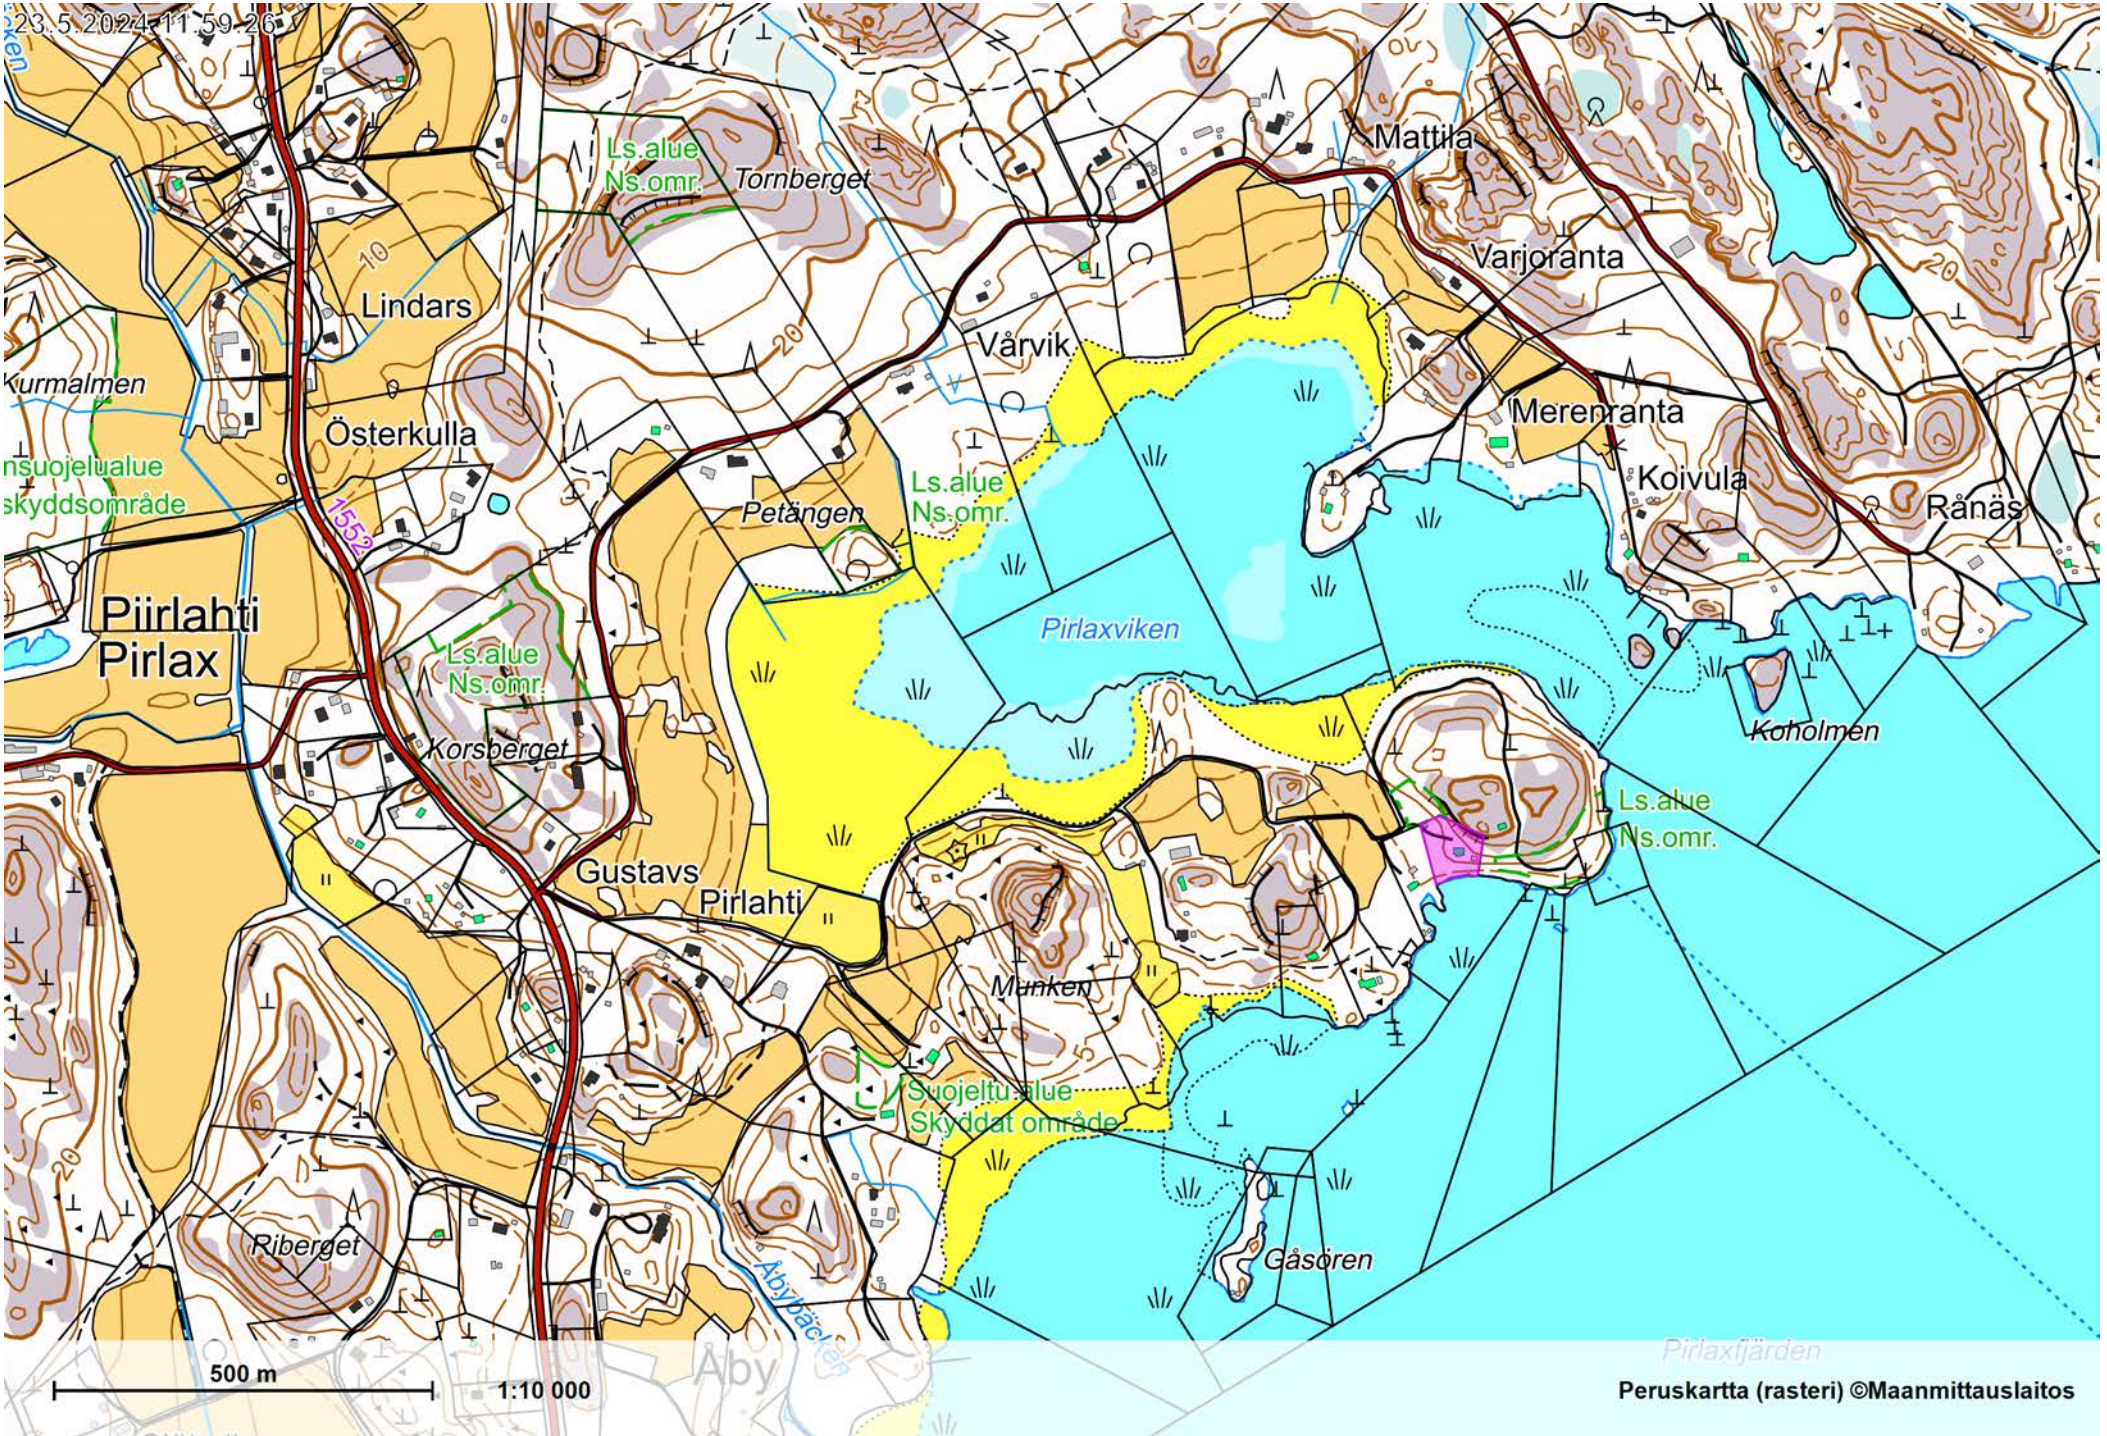

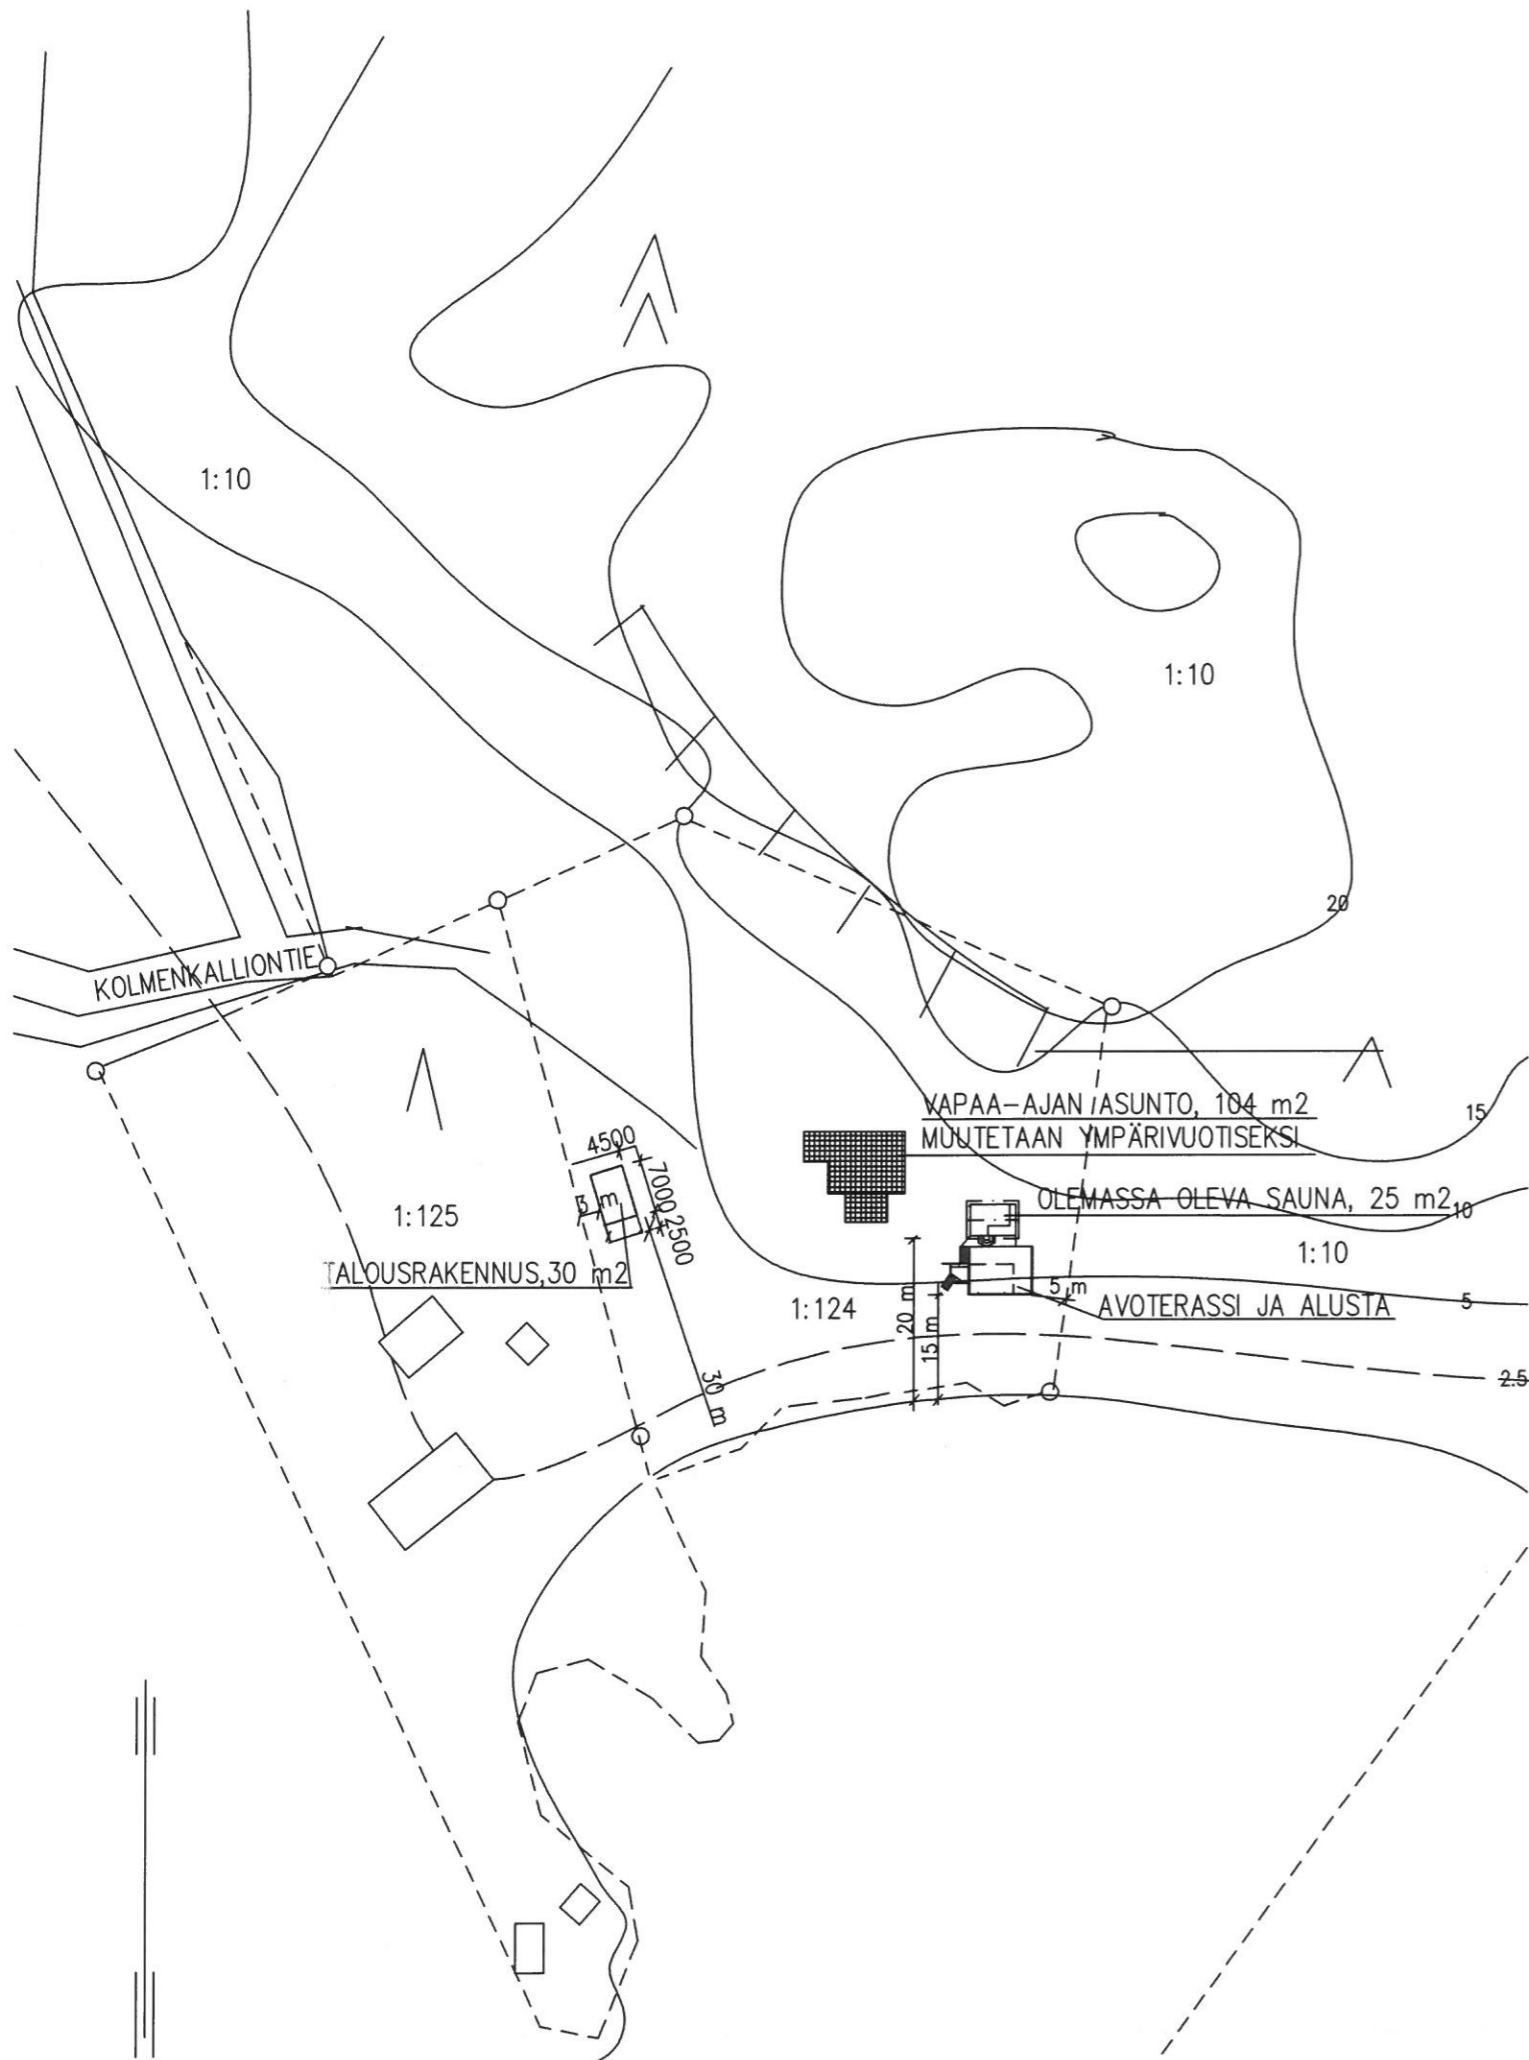

Kylä/Kaupunginosa	Tilan nimi/Kortteli	Rn:o/Tontti	
454	1	124	
Rakennustoimenpide	MUUTOS		Piirustuslaji PÄÄPIIRUSTUS 1
Kohde	[REDACTED]		Piirustuksen sisältö ja mittakaava ASEMAPIIRUSTUS 1:1000
29.11.2023	[REDACTED]		ARK 1