




- 1 HIRSI, KUULTOMAALATTU PUNARUSKEA
- 2 LASI, KIRKAS
- 3 PUU, KUULTOMAALATTU PUNARUSKEA
- 4 PUINEN PYÖRÖTANKO, KUULTOMAALATTU PUNARUSKEA
- 5 KÄSITTELEMÄTÖN PUU
- 6 VALETTU BETONI

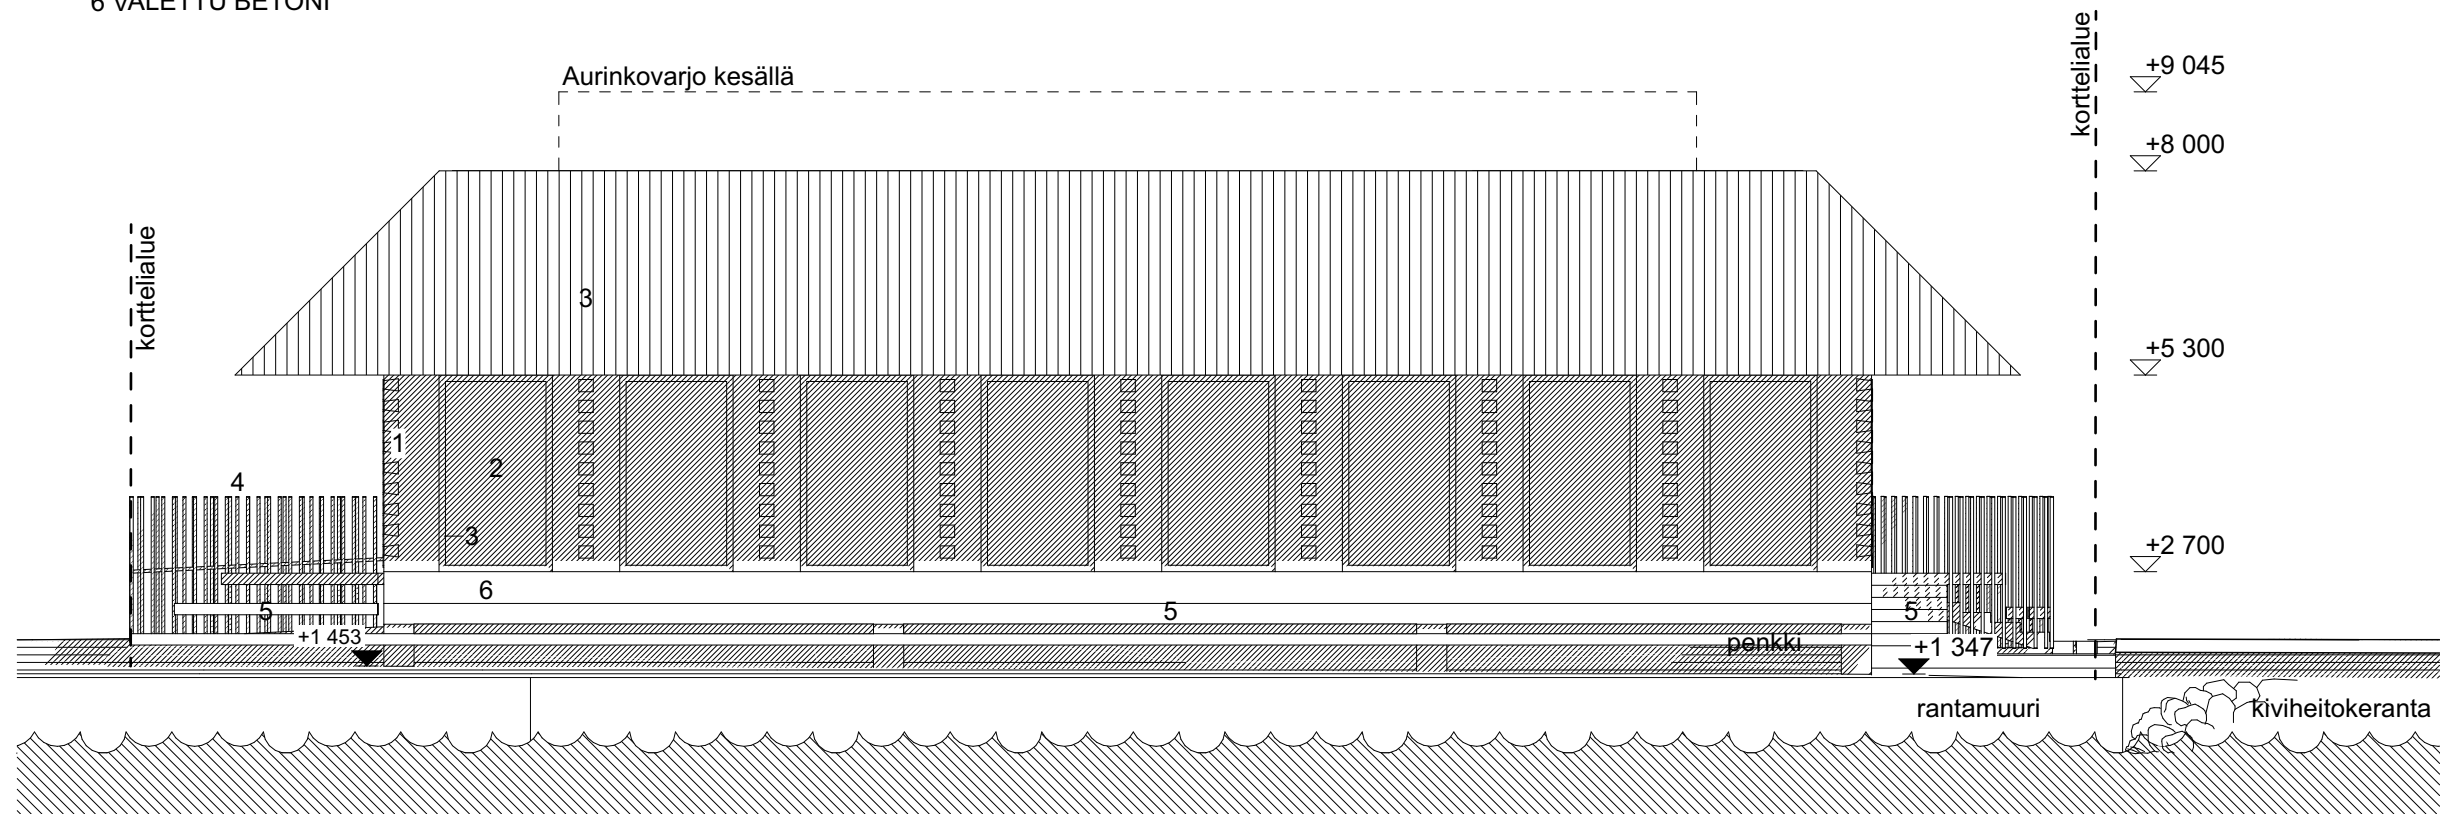


JULKISIVU KOILLISEEN

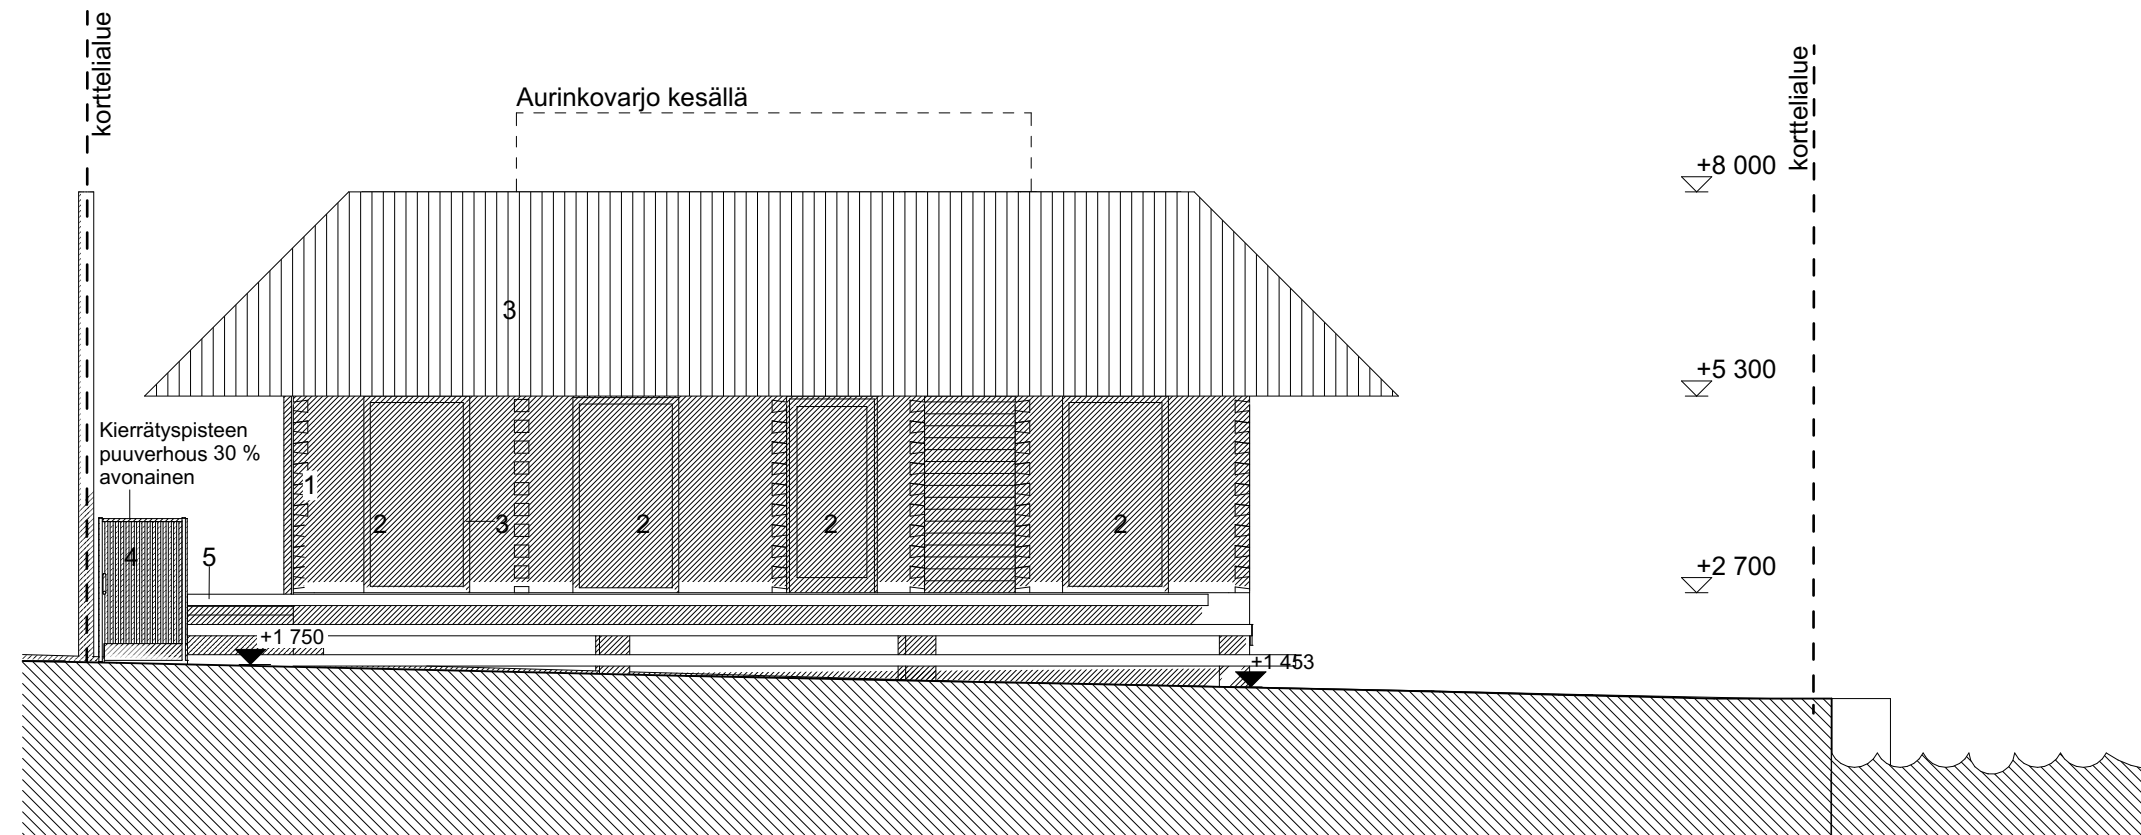

JULKISIVU KAAKKOON

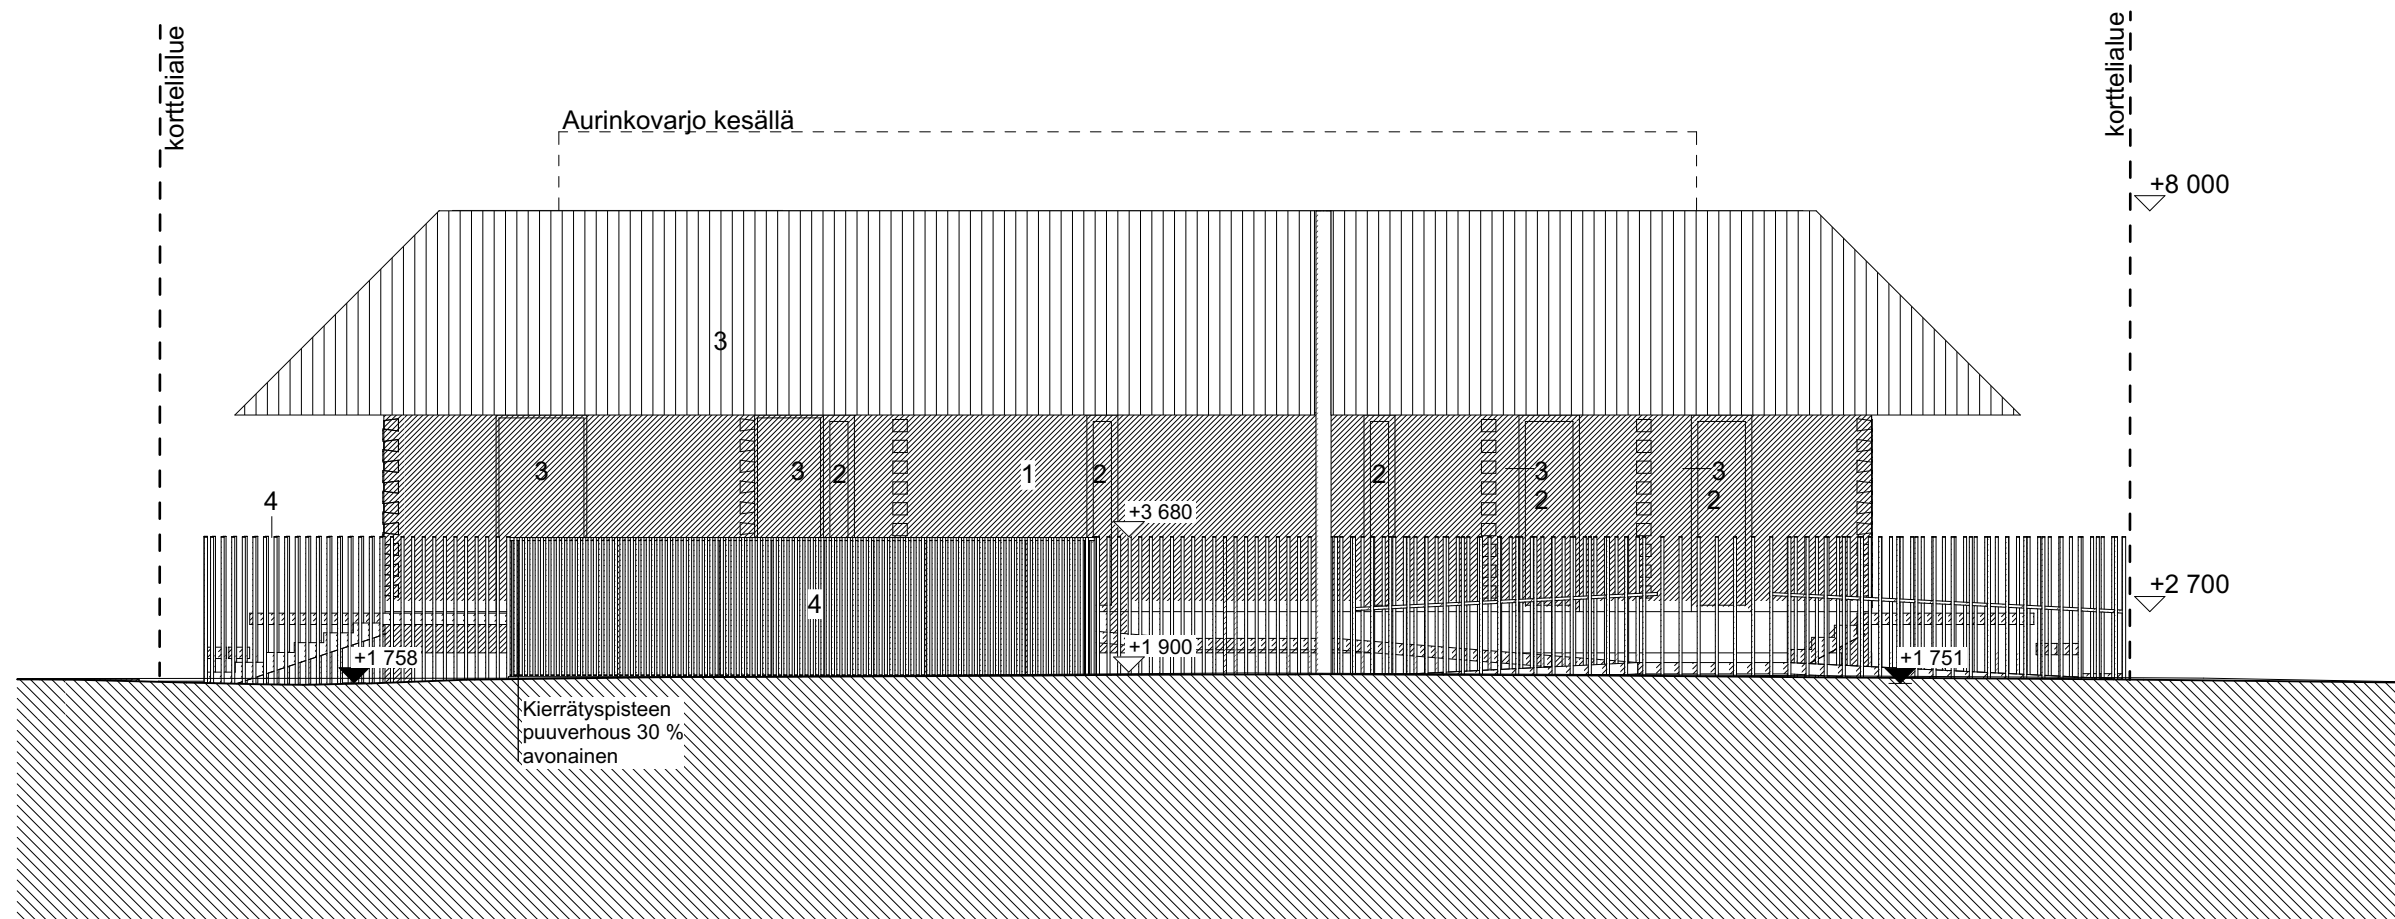

JULKISIVU LOUNAASEEN

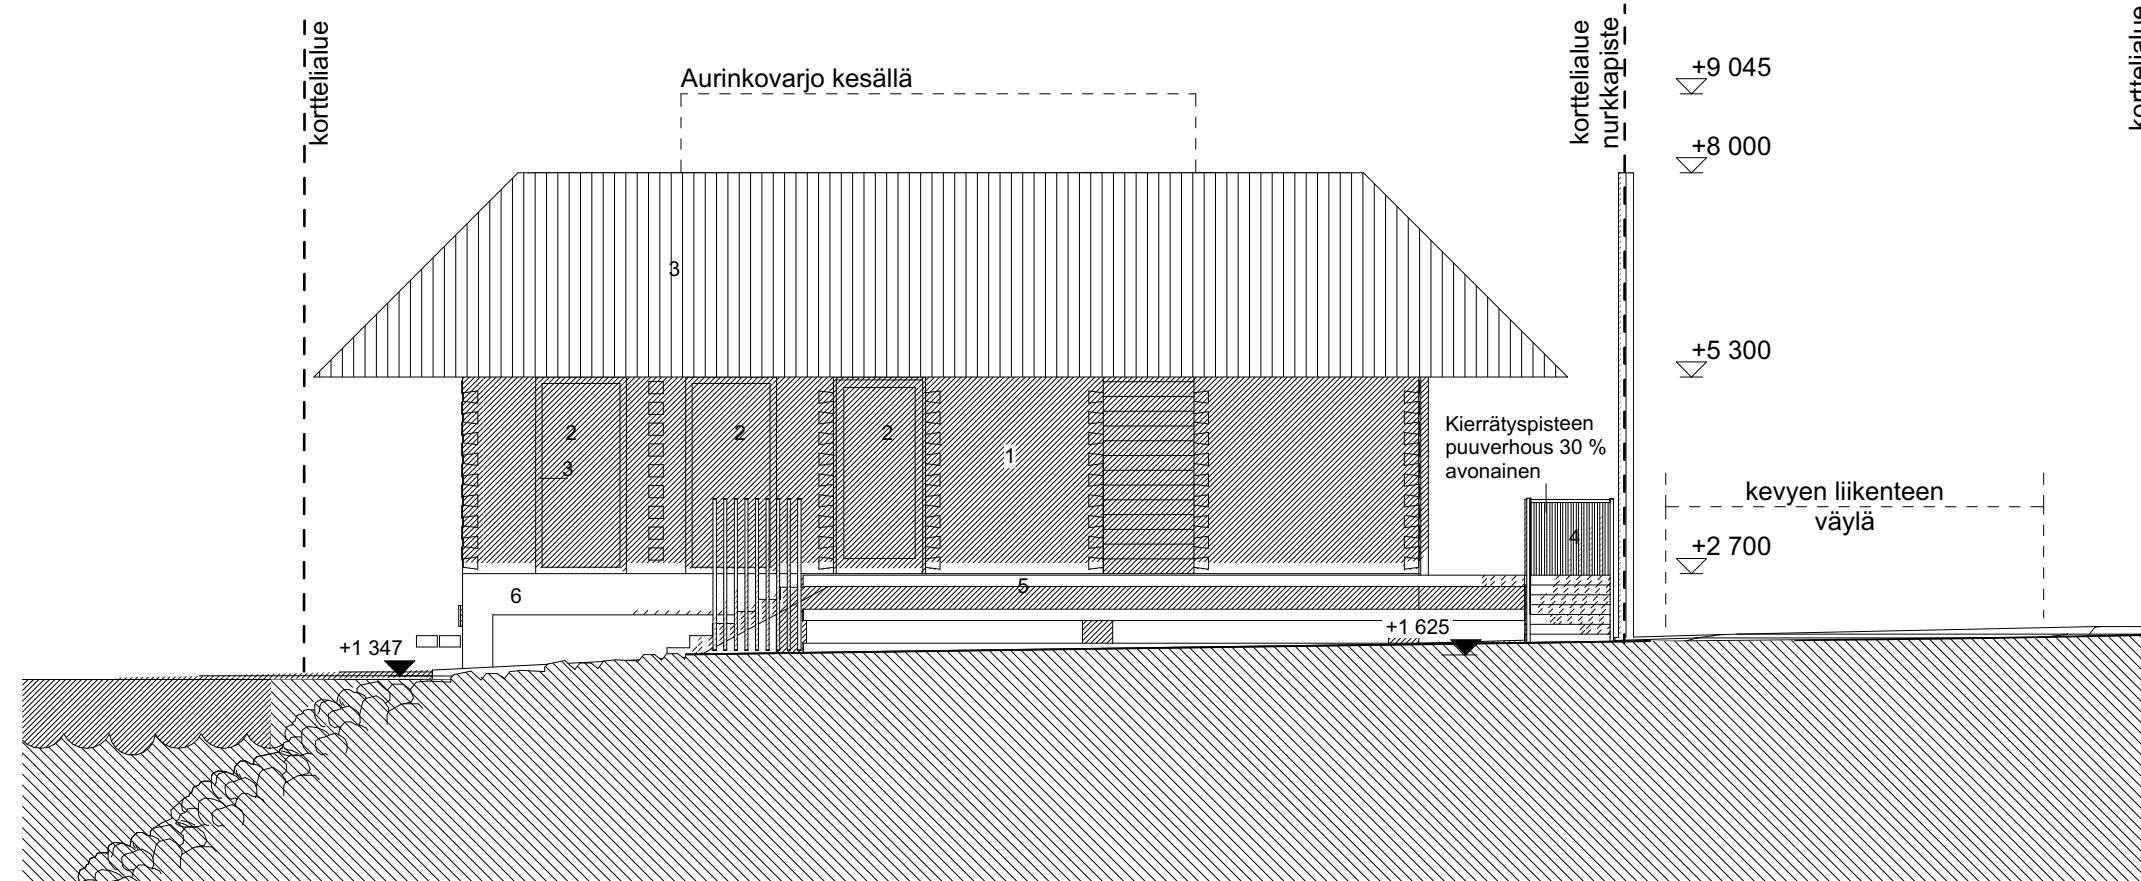

JULKISIVU LUOTEeseen

Tasokoordinaatisto
ETRS-GT25
 Korkeusjärjestelmä
N2000

Kaupunginosa/Kylä 22	Kortteli/Tila 454	Tontti/Rnro 1	Viranomaisten merkintä
Rakennustoimenpide Puurakenteinen ravintolapaviljonki	Piirustustyyppi Pääpiirustus	Juokseva nro	
Rakennuskohde Boule bar	Piirustuksen sisältö Julkisivut	Mittakaava 1:100	
Laamanninkatu 11, 06100 Porvoo			
Päiväys 21.10.2022	Suunnittelija Arkkitehdit Sarapää Oy	Suunnittelualue AR	Piirustuksen tunnus 005 001
Muutos			