



20.2.2025-20.49.53

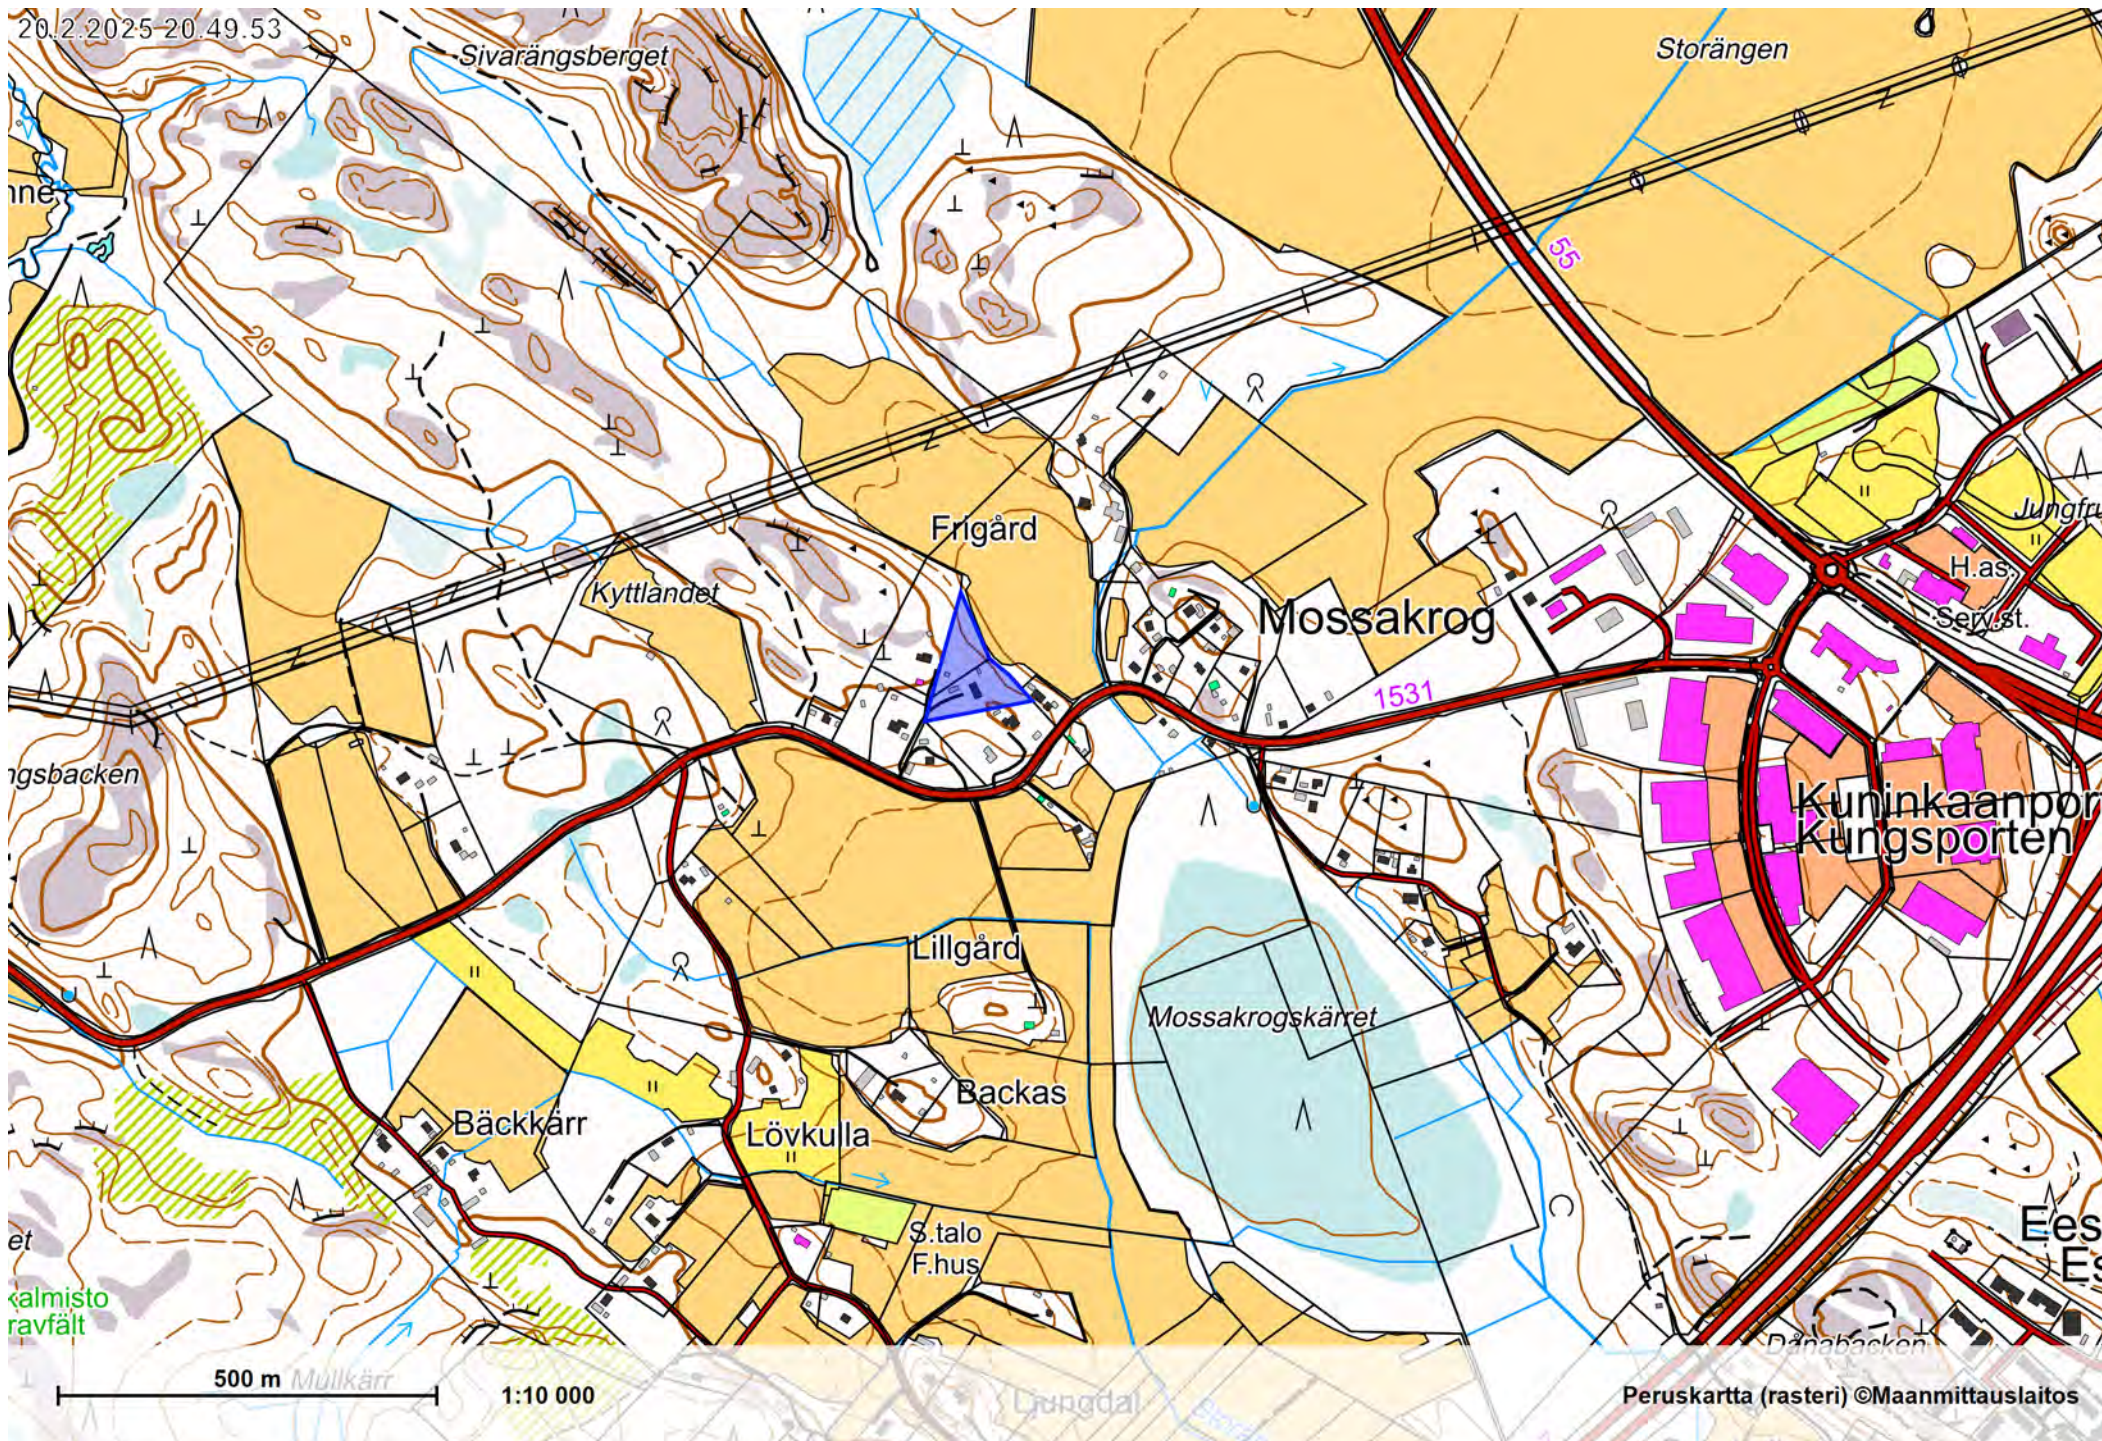

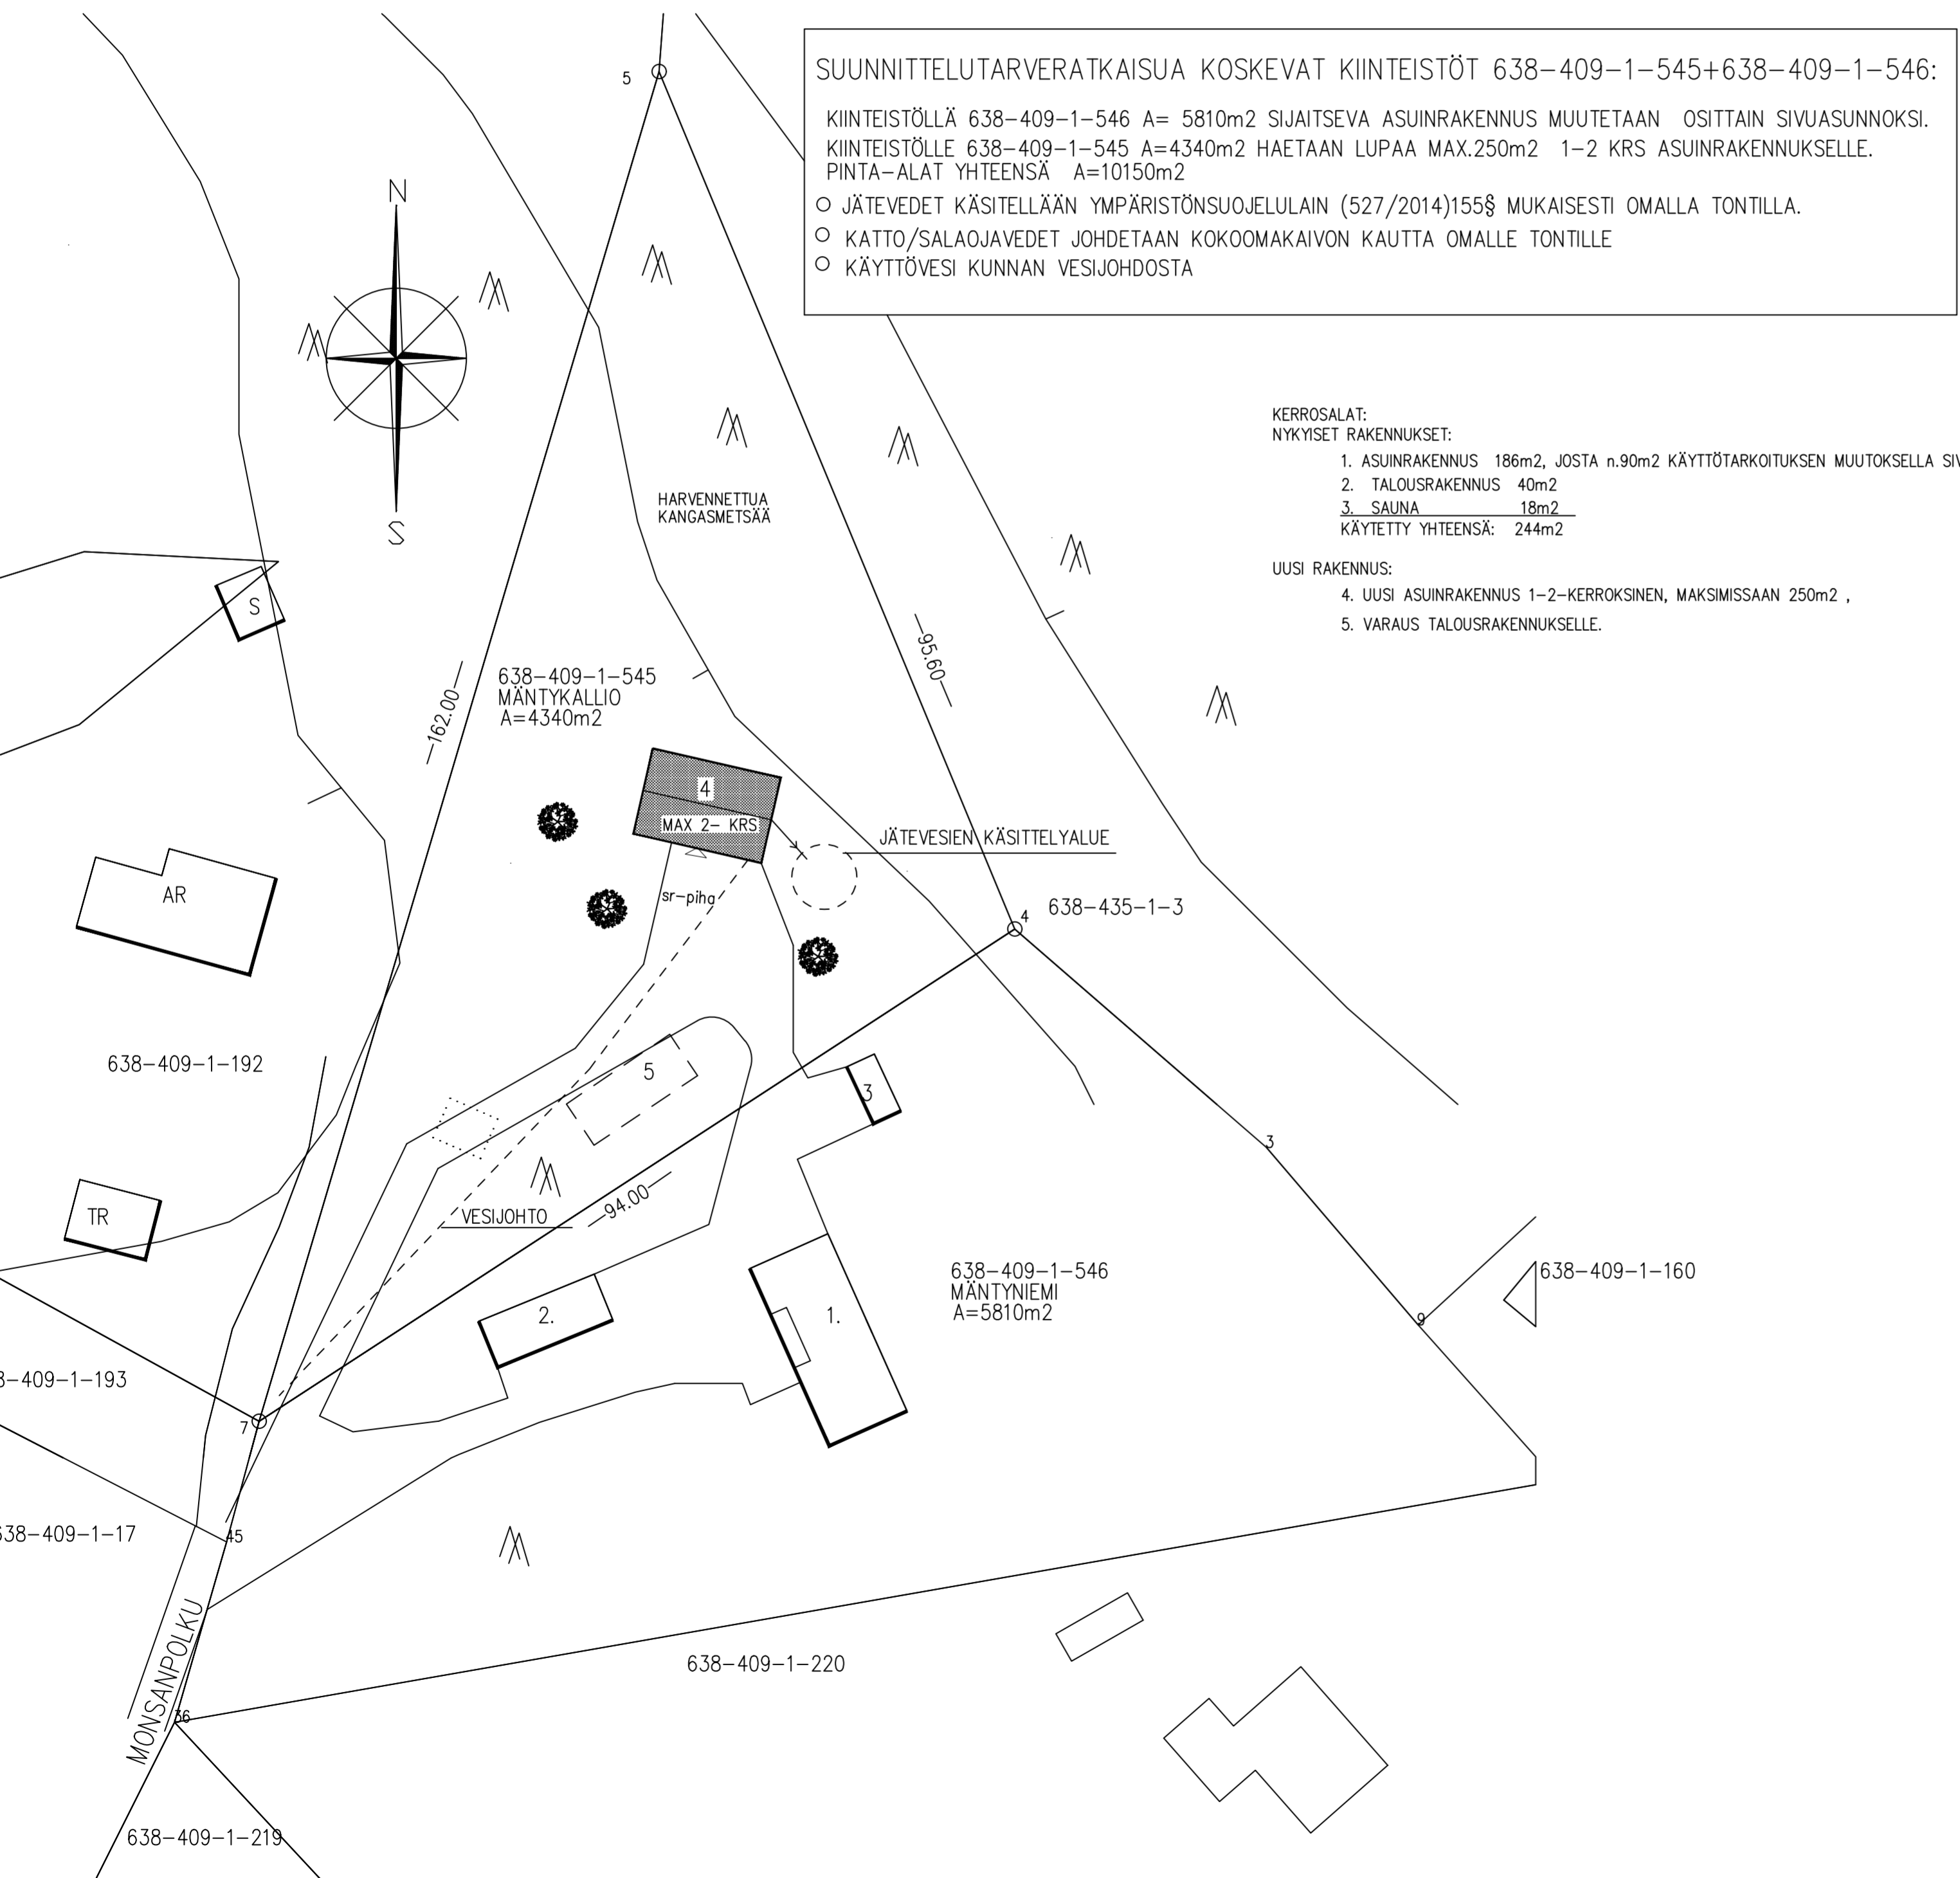

SUUNNITTELUTARVERATKAISUA KOSKEVAT KIINTEISTÖT 638-409-1-545+638-409-1-546:  
 KIINTEISTÖLLÄ 638-409-1-546 A= 5810m2 SIJAITSEVA ASUINRAKENNUS MUUTETAAN OSITTAIN SIVUASUNNOKSI.  
 KIINTEISTÖLLE 638-409-1-545 A=4340m2 HAETAAN LUPAA MAX.250m2 1-2 KRS ASUINRAKENNUKSELLE.  
 PINTA-ALAT YHTEENSÄ A=10150m2  
 ○ JÄTEVEDET KÄSITELLÄÄN YMPÄRISTÖNSUOJELULAIN (527/2014)155§ MUKAISESTI OMALLA TONTILLA.  
 ○ KATTO/SALAOJAVEDET JOHDETAAN KOKOOMAKAIVON KAUTTA OMALLE TONTILLE  
 ○ KÄYTTÖVESI KUNNAN VESIJOHDOSTA

- KERROSALAT:  
 NYKYISET RAKENNUKSET:  
 1. ASUINRAKENNUS 186m2, JOSTA n.90m2 KÄYTTÖTARKOITUKSEN MUUTOKSELLE SIVUASUNNOKSI.  
 2. TALOUSRAKENNUS 40m2  
 3. SALUNA 18m2  
 KÄYTTÖ YHTEENSÄ: 244m2
- UUSI RAKENNUS:  
 4. UUSI ASUINRAKENNUS 1-2-KERROKSIINEN, MAKSIMISSAAN 250m2 ,  
 5. VARAUS TALOUSRAKENNUKSELLE.

K.osa/kyliä	Korteli/Tila	Tontti/R.nro	Viranomaisen arkistointimerkintöjä varten	
Rakennustoimenpide <b>SUUNNITTELUTARVERATKAISU</b>			Piirustustyylit <b>PAAPIIRUSTUS</b>	Mittakaavat
Rakennuskohteen nimi ja osoite			Piirustuksen sisältö <b>ASEMAPIIRUSTUS</b>	<b>1:500</b>
Päiväys 14.2.2025		Piirit S,H-T	Työn nro	Piir. nro 1
Suunn. [Redacted]		<b>ARK</b>		
Allekirjoitus [Redacted]				