



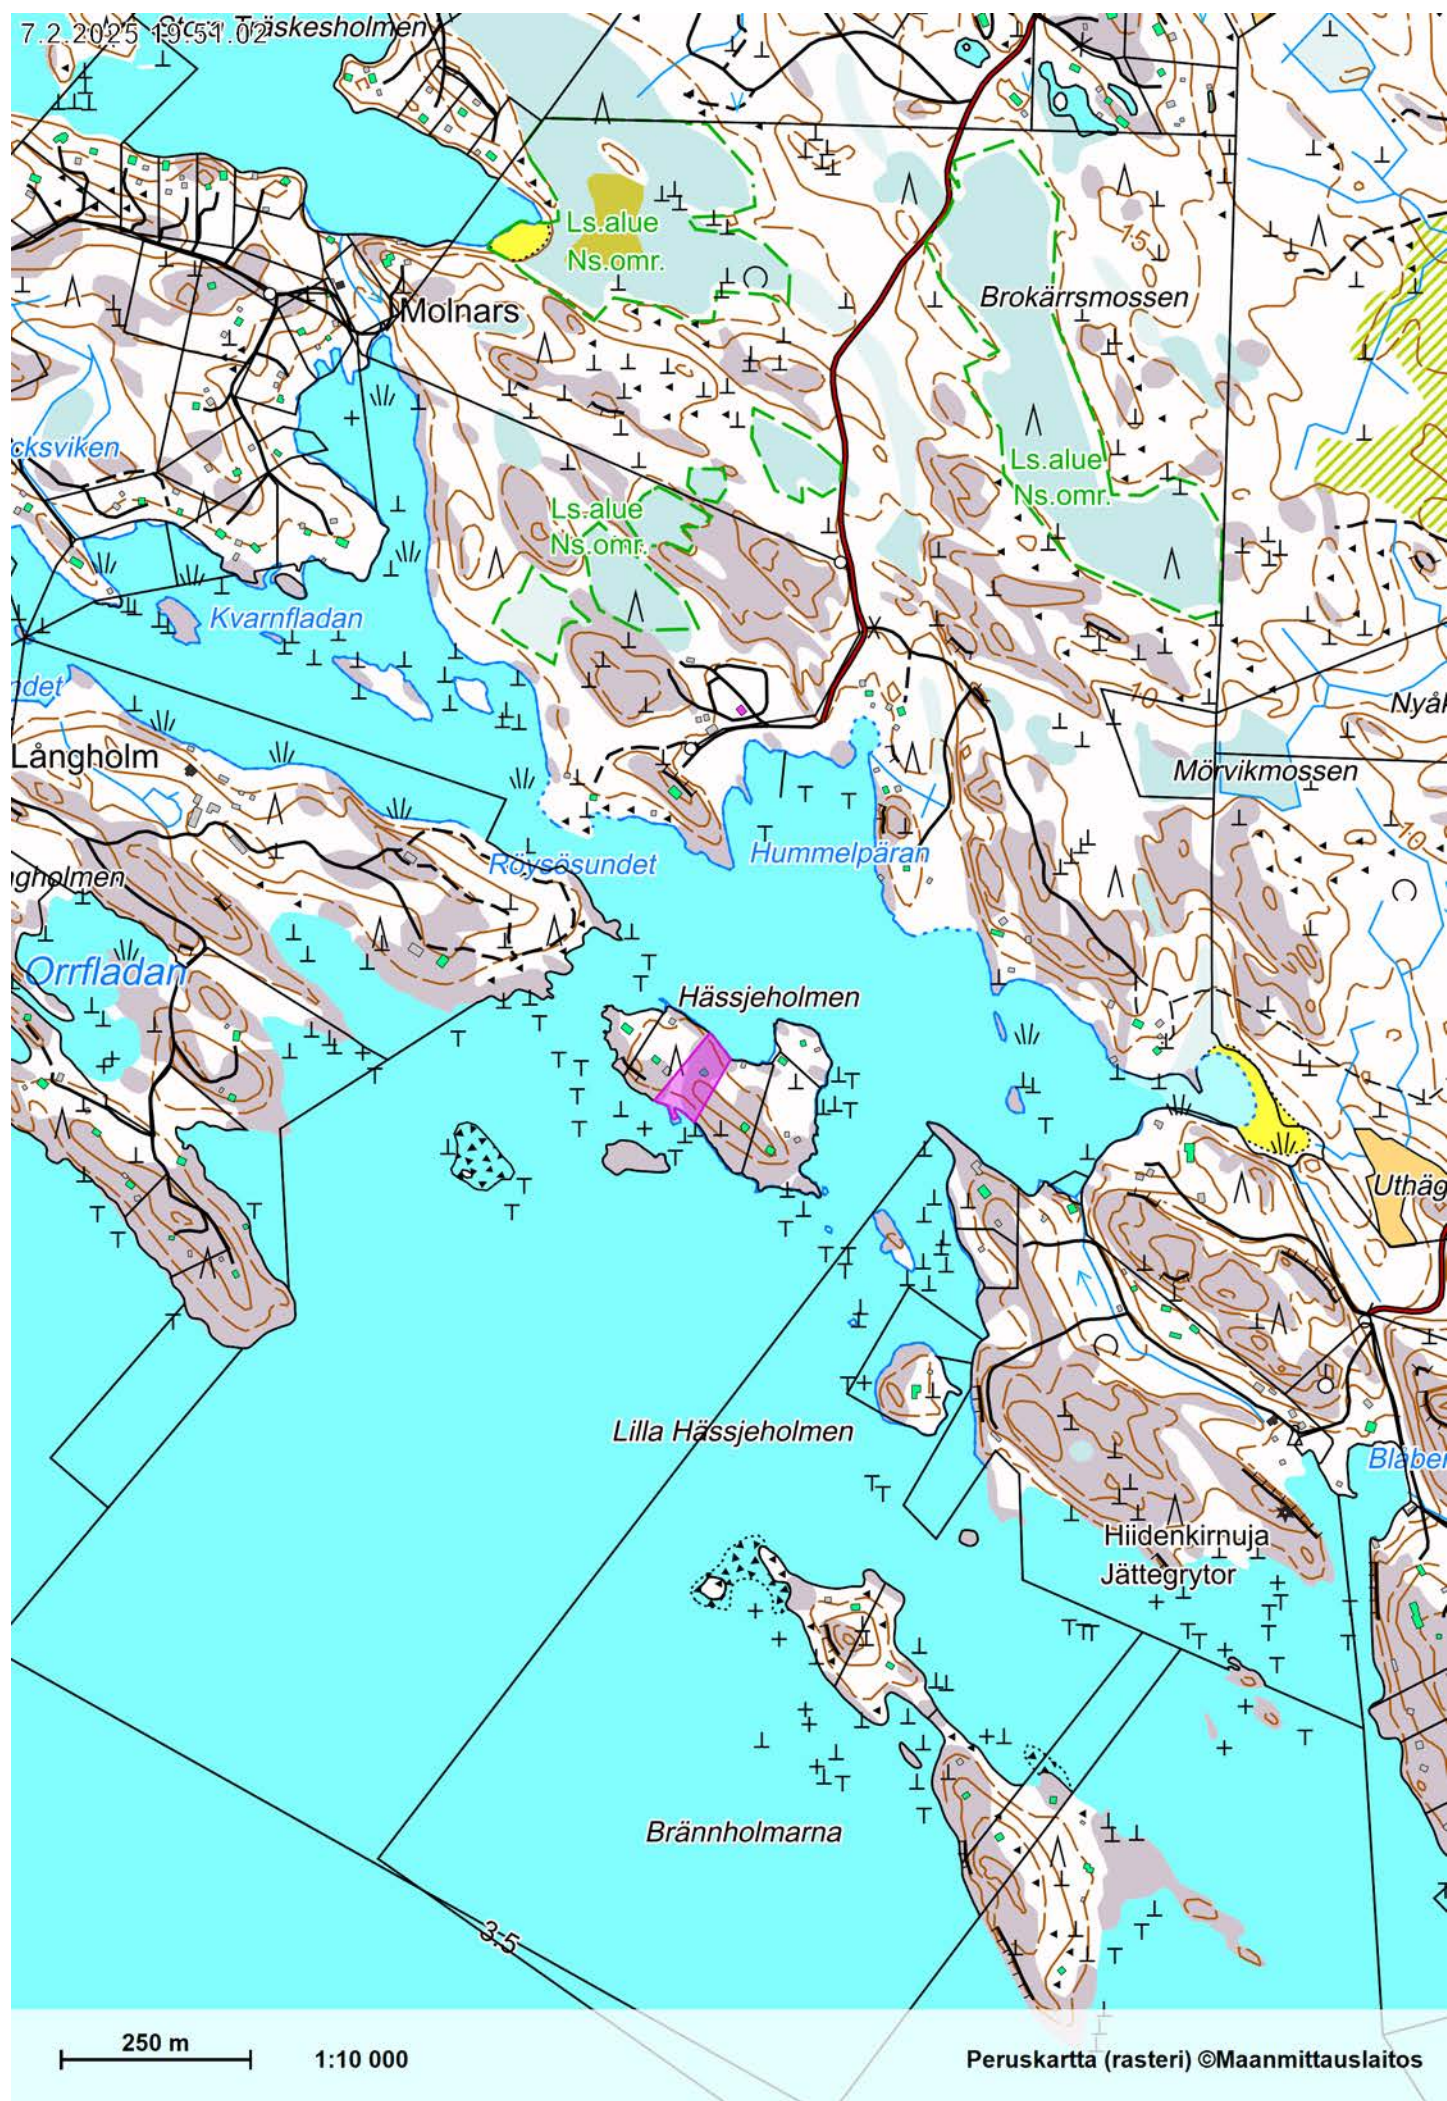

Kiinteistötunnus:	638-464-6-68
Rekisteriyksikkölaji:	Tila (1)
Nimi:	Sommarstrand
Kunta:	Porvoo (638)
Kylä/kaupunginosa:	SONDBY (464)
Rekisteröintipäivämäärä:	19.08.2008
Palstojen lukumäärä:	1
Maapinta-ala:	0.5415 ha

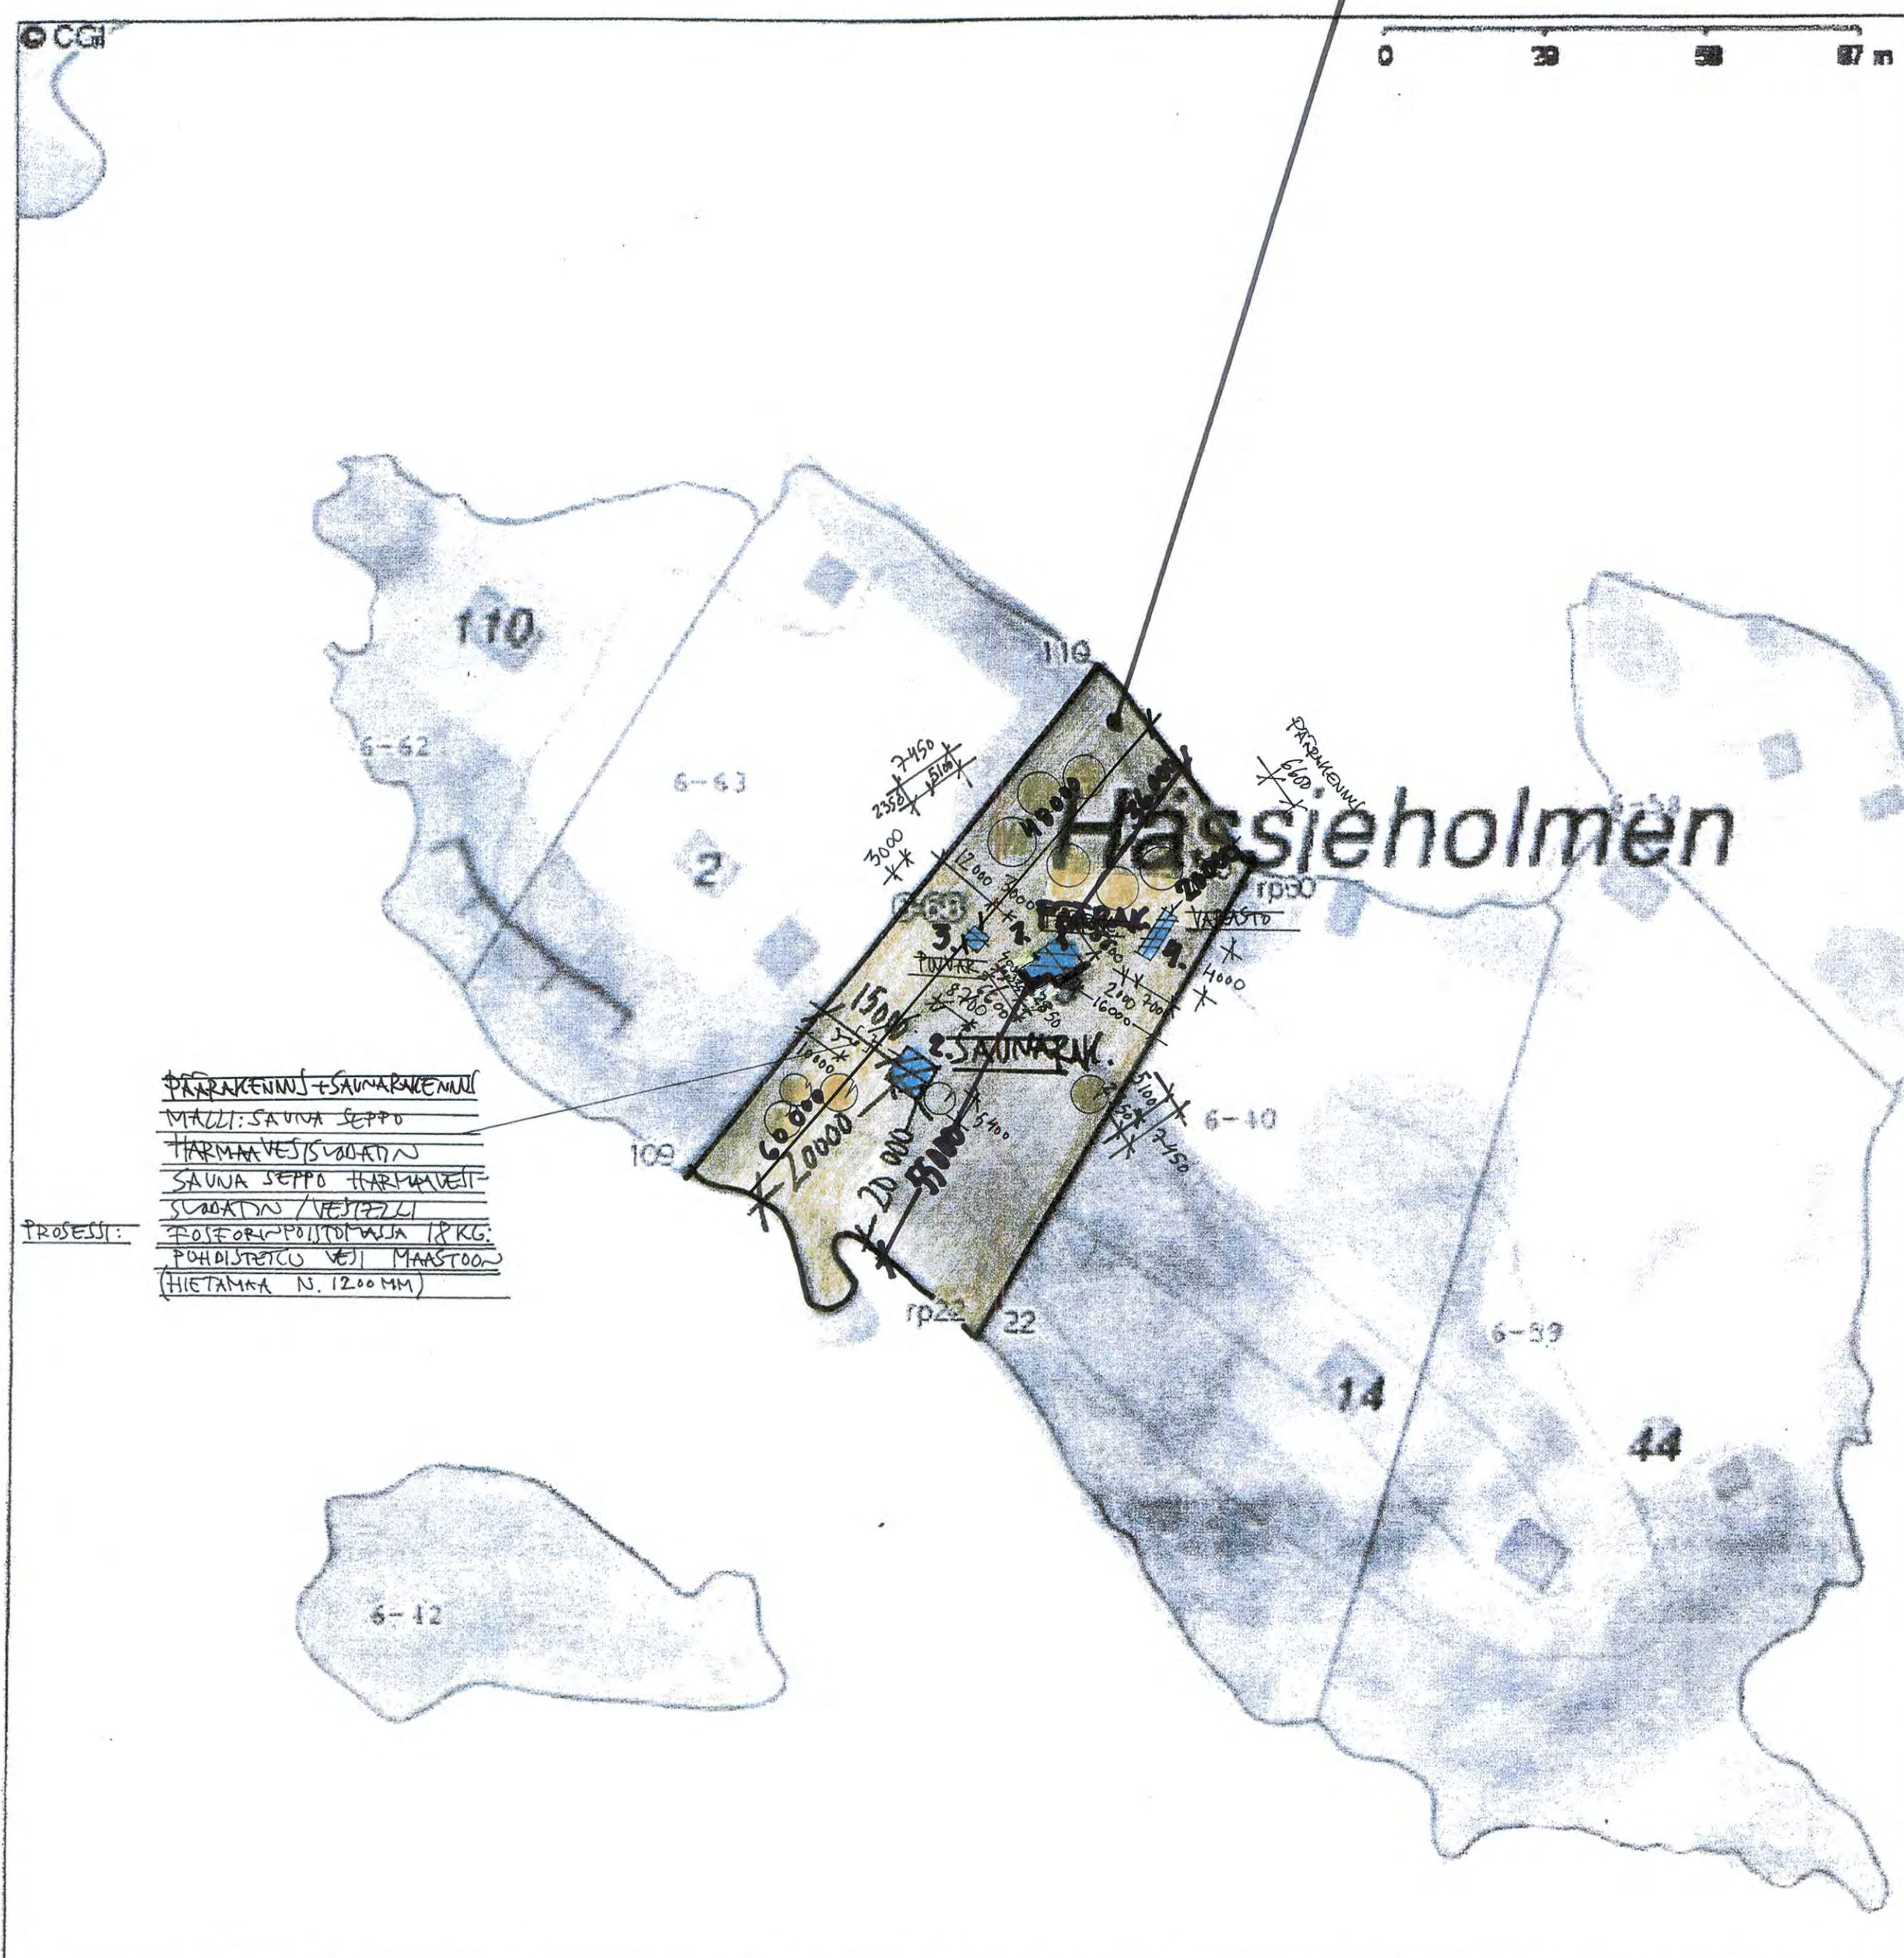

Kiinteistön raja- ja käyttöoikeusyksikkötiedot on haettu Kiinteistötietojärjestelmästä. Karttatulosteen sijaintitiedoissa voi olla epätarkkuuksia. Kiinteistön tarkka alueellinen ulottuvuus selviää toimitusasiakirjoista ja maastosta. Karttatulosteella näytetään käyttöoikeusyksiköt, joiden sijaintitieto on merkitty kiinteistön alueelle tai sen läheisyyteen. Kiinteistöä rasittavat käyttöoikeusyksiköt selviävät kiinteistörekisteriotteesta. Taustakartta on viitteellinen. © MML ja kunnat

YES: TUDAM IFE SNUOILA 50L
JRE: LEIPINTRALUEN JREFILLO (SOPIMUS)

1. $\frac{PAPAK}{45 M^2}$
 $\frac{20 M^3}{20 M^3}$

ET. PAKAN 36 M

ET. BUK PAKAN 55 M

2. $\frac{SAWARAK}{25 KM^2}$
 $\frac{75 M^3}{75 M^3}$

ET. PAKAN 20 M

3. $\frac{PUNARAKTO}{9 KM^2}$
 $\frac{21 M^3}{21 M^3}$

ET. PAKAN 20 M

4. $\frac{PUNARAKTO}{8 KM^2}$
 $\frac{20 M^3}{20 M^3}$

ET. PAKAN 20 M

TUNNUS			MIKROTOS TALUSKÄYS			PÄIVÄMÄÄRÄ			PIIRITÄJÄ		
K. OSAAKSYLÄ			KORTTELITIELLA			TONTTINEN			VIRANOMAISTEN ARKISTOIMIKUNTOA VARTEN		
porvoo(538)			sondby(464)			6:68			PIIRUSTUS-AR		
RAKINNUSSTORMENFIDE			uudisrakennus			4kL			RUDO-NO		
									01		
RAKINNUSKOODE			Villan puurtinen hässjeholmen			PIIRUSTUKSEN SISÄLTÖ			MITTAKAAVA		
o6200			sondby/porvoo			asemapiirros			1:1000		
ARK TAO			27.11.2024			SUUNNITTELUALA			TYÖ N:O		
Arkkitehti Harri Lauronen Kerava						ARK			777		
									01		