


Hakasalo

Ehdolla uusia
luonnonsuojelualueita

Pohjoisempi alue 23,9 ha
Eteläisempi alue 32,5 ha

Yhteensä 56,4 ha

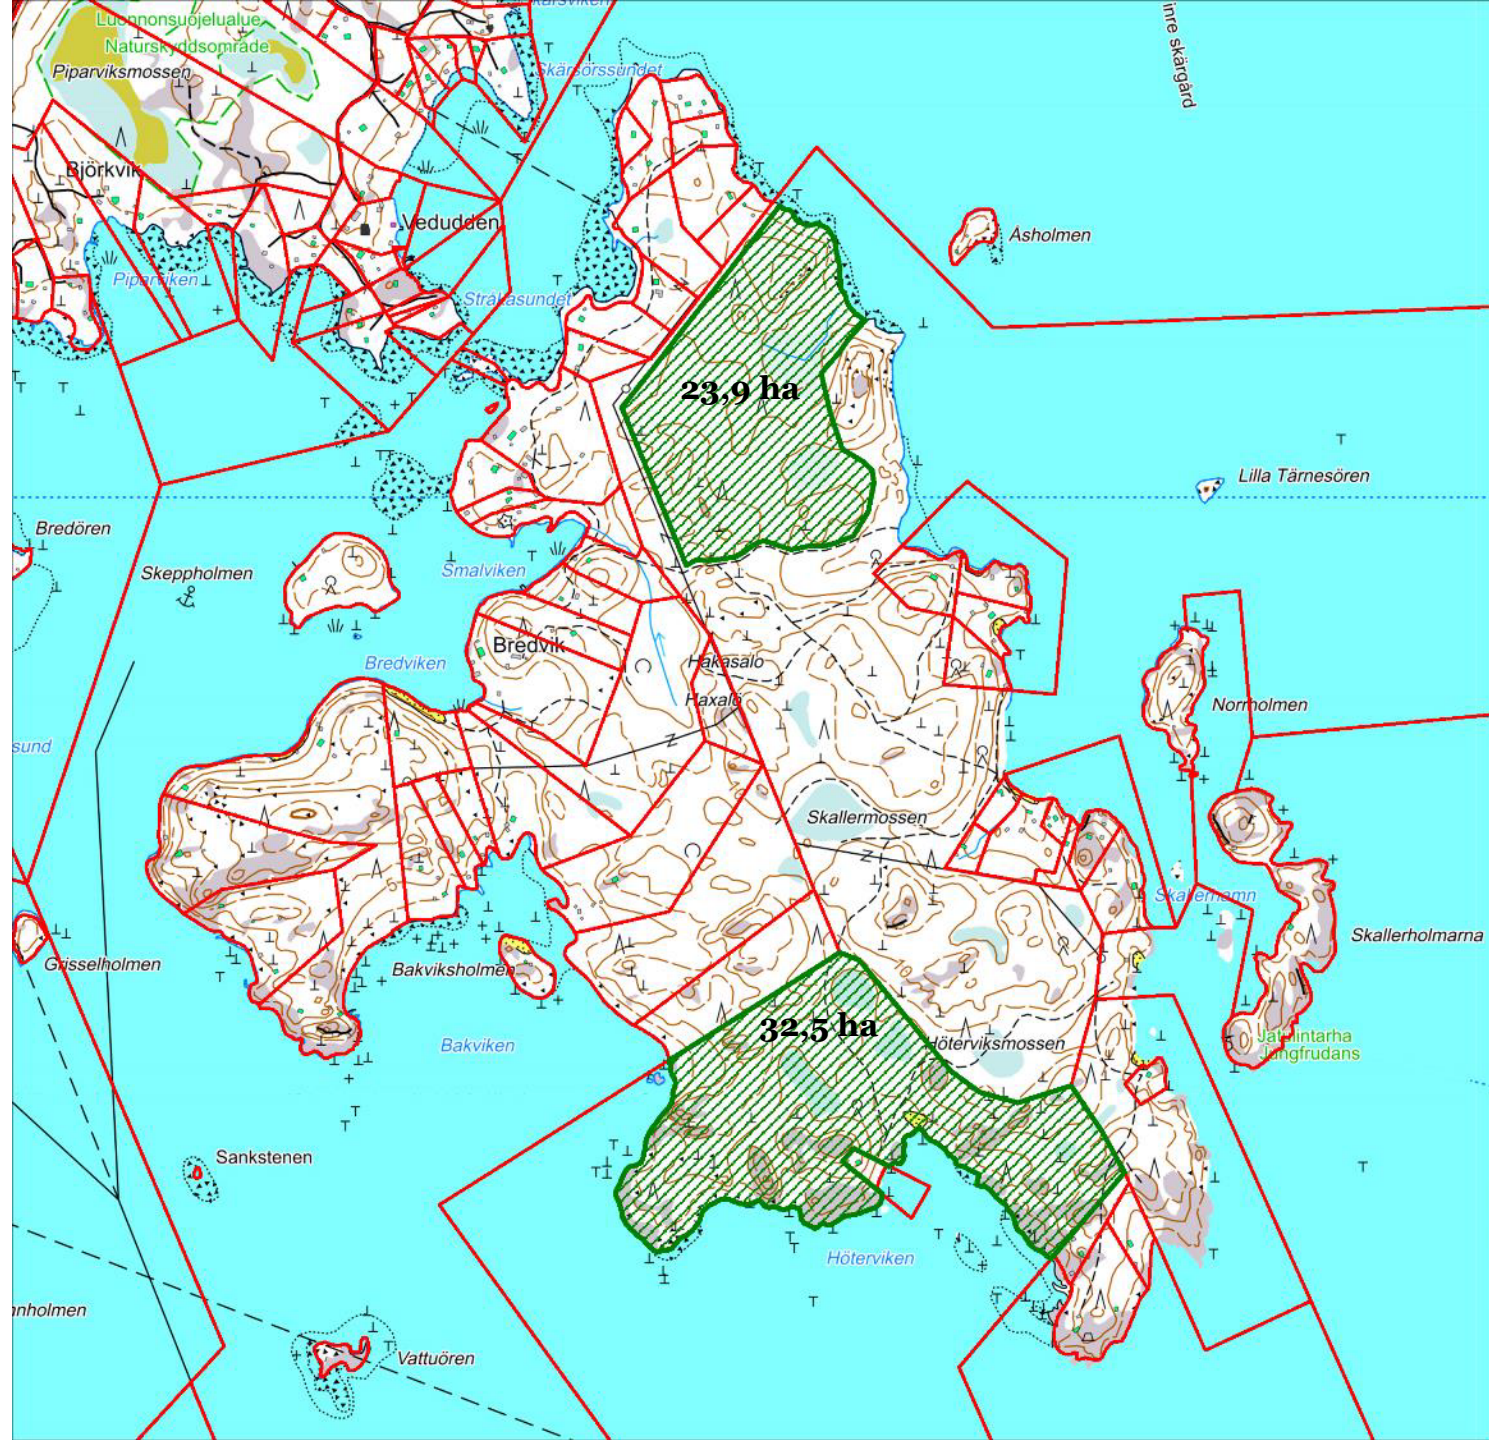

Hakasalo

Ote osayleiskaavasta

VR

RETKEILY- JA ULKOILUALUE.
FRILUFTS- OCH STRÖVOMRÅDE.

VV

UIMARANTA-ALUE.
OMRÅDE FÖR BADSTRAND.

sl (E-8)


ARVOKAS LUONTOALUE.


Suluissa oleva indeksi viittaa kaavaselostuksen kohdekuvaukseen.

Rakennuslain 135 §:n nojalla alueelle ei saa rakentaa uudisrakennuksia. Alueen rakennuslain 4 §:n mukainen hajarakennusoikeus on siirretty maanomistuksyksiköittäin AT-, AO-, AM-, RA- tai RM-alueille.

Rakennuslain 135 §:n nojalla alueella ei saa tehdä sellaisia toimenpiteitä, jotka vähentävät sen suojeluarvoa.

Alueella on voimassa rakennuslain 124 a §:n mukainen kaivamista, louhimista, tasoittamista, täyttämistä, puiden kaatamista tai muuta näihin verrattavaa toimenpidettä koskeva toimenpidekielto.

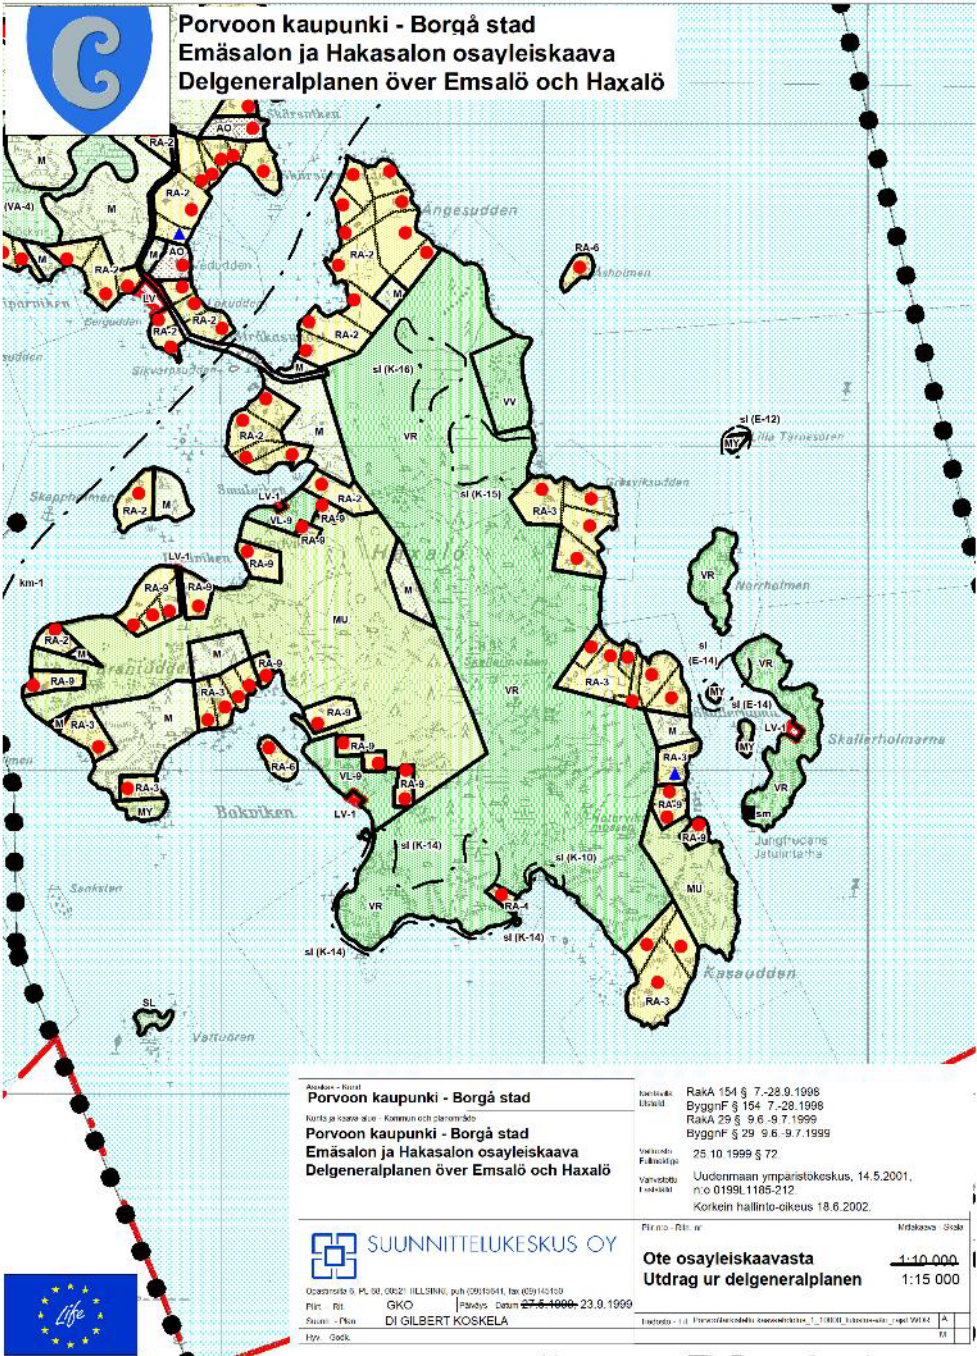

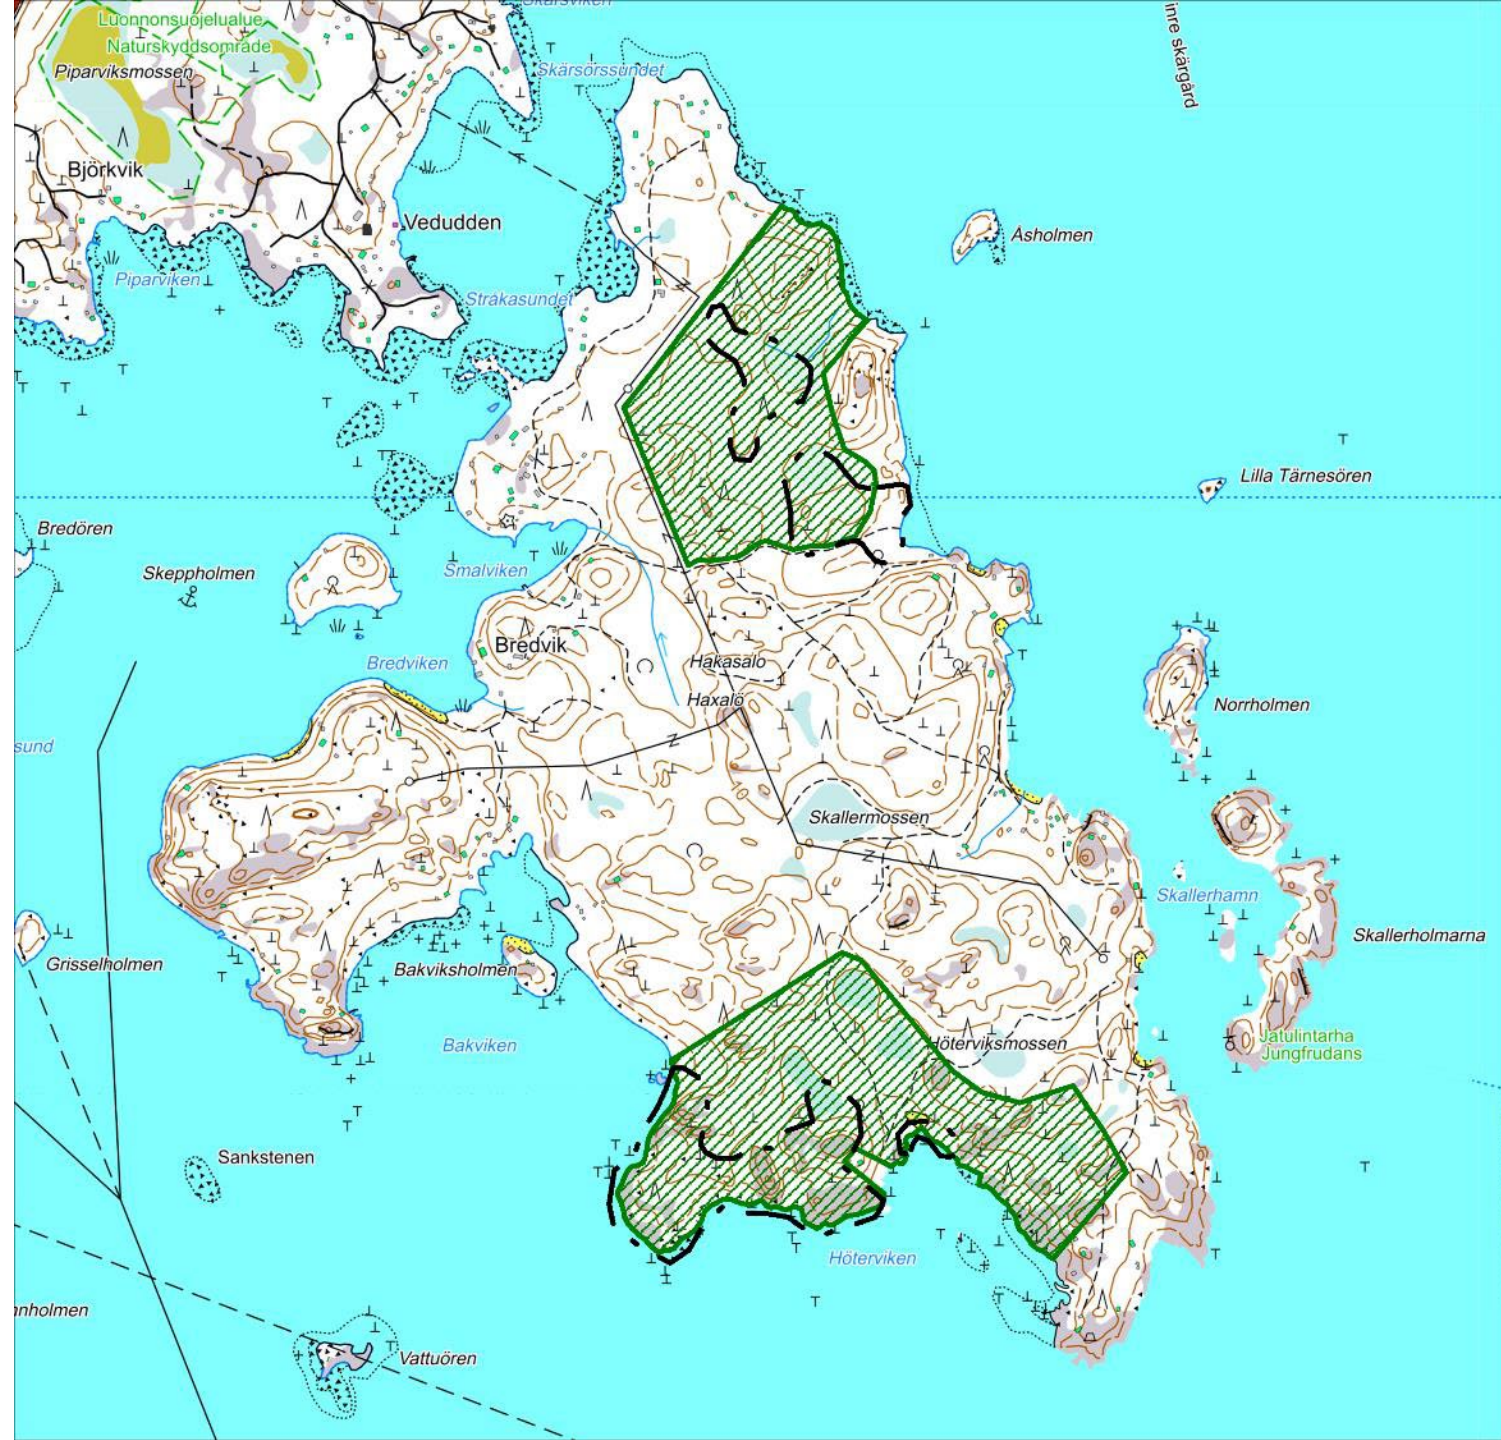

Pohjoisempi alue,
osayleiskaavan
sl-kohteet:
3 ha
2,6 ha
Yhteensä 5,6 ha

Eteläisempi alue,
osayleiskaavan
sl-kohteet
9,8 ha
0,4 ha
Yhteensä 10,2 ha

