



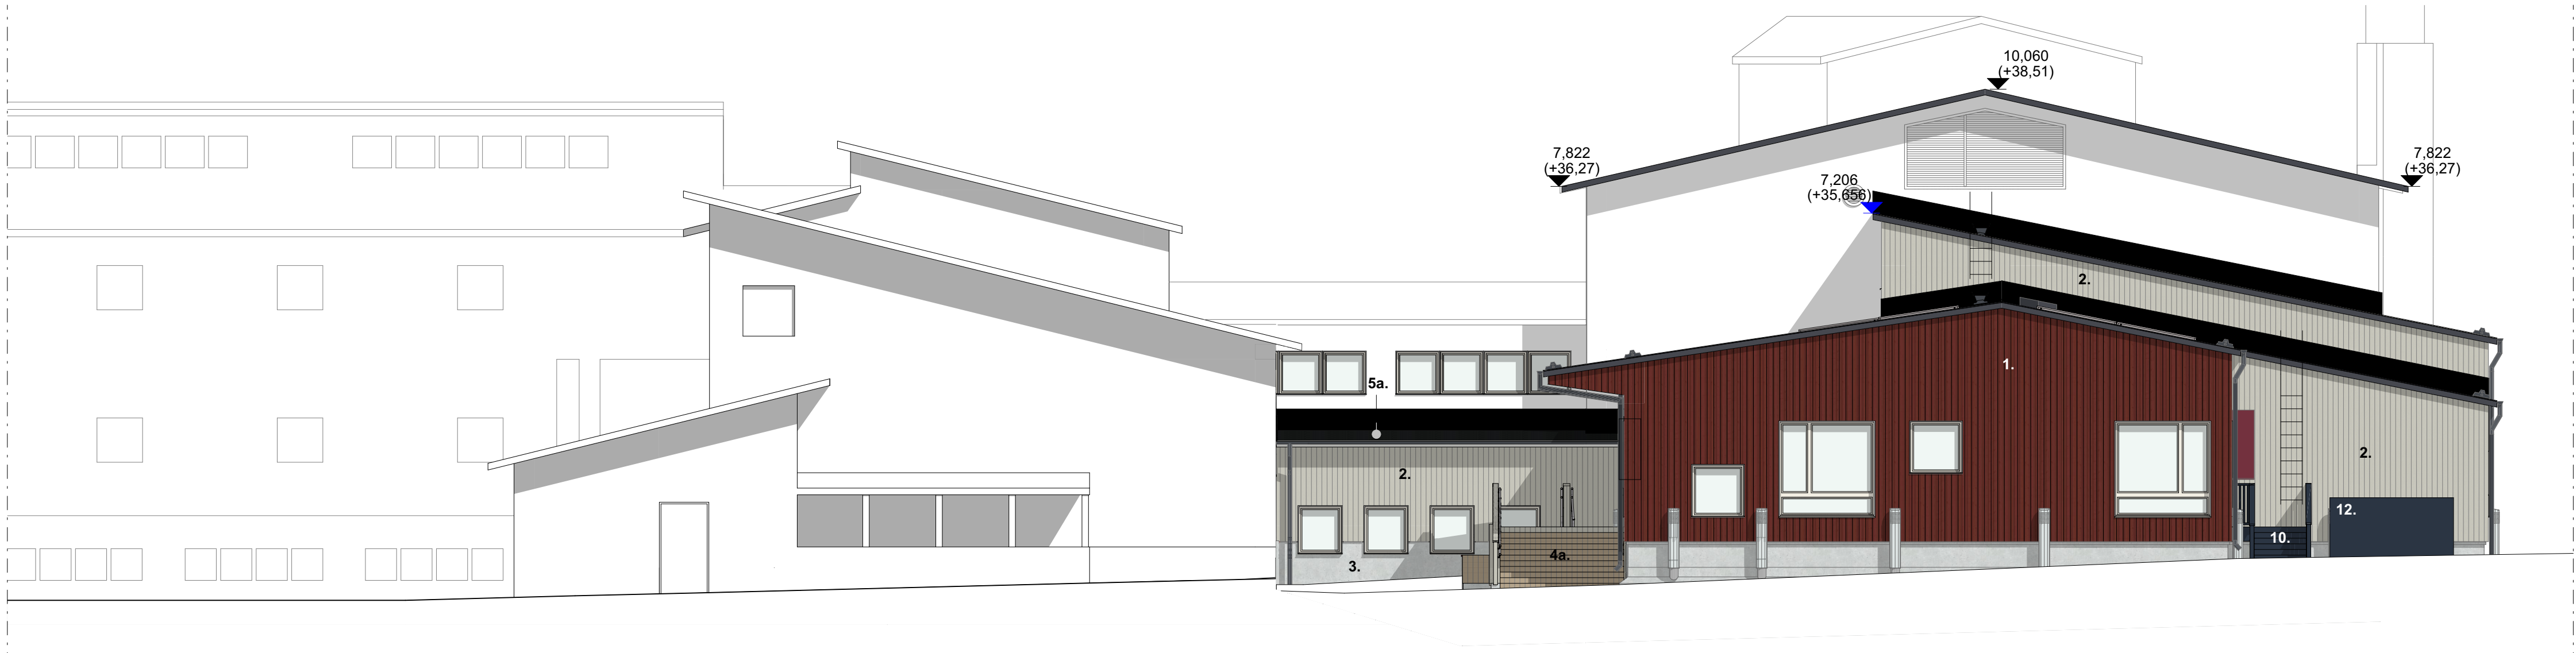

JULKISIVUMATERIAALIT

1. PYSTYRIMALAUDOITUS, TUMMAN PUNAINEN, peittomaalaus, sävy Teknos T7083
2. PYSTYPANEELI, VAALEA, kuultokäsittely, sävy Valtti Akvacolor 5061 Kaisla
3. SOKKELI, BETONINHARMAA
- 4a. TERASSI, PAINEKYLLÄSTETTY RUSKEA
- 4b. PUUKAIITEET JA KAIDSEINÄKKEET, kuultokäsittely, sävy sävy Valtti Akvacolor 5061 Kaisla
- 5a. BITUMIKERMIKATE, TUMMAN HARMAA
- 5b. PELTIKATE, esim. CLASSIC, sävy RR41 tumma metallinharmaa
6. IKKUNAT, sävyt: Alumiiniosat RAL 1015 Light Ivory, pellitykset ulkopuolella RR30 vaalean ruskea, piellauta kuulto Valtti Akvacolor 5061 Kaisla
- 7a. ULKO-OVET, sinkitty ja maalattu teräs, sävy RAL 1015 Light Ivory, pellitykset RR30 vaalean ruskea

- 7b. TEKNISENTILAN ULKO-OVI, sävy seinän sävyyn Teknos T7083
8. RÄYSTÄRAKENTEET, sävyt: räystäspellit RR41, räystäiden alapintojen puuosat Valtti Akvacolor 5061 Kaisla, räystäiden sivupintojen puuosat peittomaalaus Teknos T7083, syksytorvet ja sadevesikourut RAL 7024 tummanharmaa
9. VESIKATTOVARUSTEET, sävy RR41 tumma metallinharmaa / RAL 7024 tummanharmaa
10. TEKNISEN TILAN TERÄSRITILÄPORTAAT, sävy RAL 7024 tummanharmaa
11. ILMANOTON LUMISUOJA, sävy mahdollisimman lähelle seinän sävyyn
12. KYLMÄVESIASEMA, sävy RAL 7024 tummanharmaa

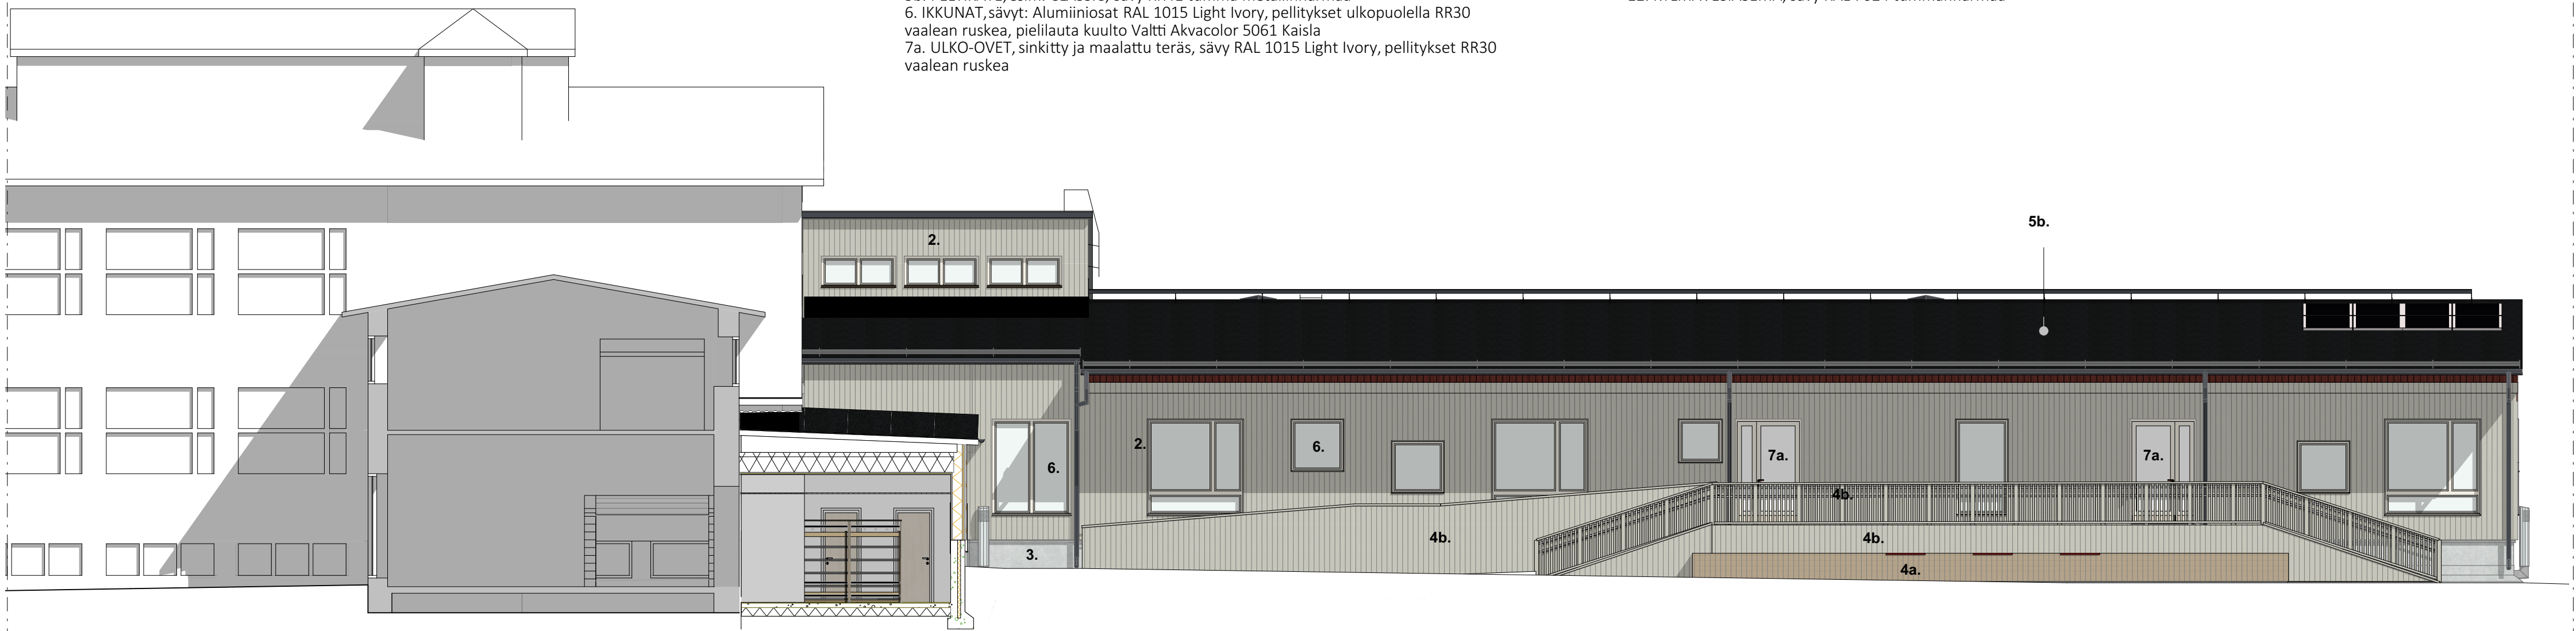

K.O.S.A.	NORTTELUTILA	TONTTI/RNÖ	RAKENNUSLUVAN TUNNUS
57 Kvambacken	100	1	
RAKENNUSLOMENPIDE			JUOKS.No
UUDISRAKENNUS			PÄÄPIIRUSTUS
RAKENNUSKOHTEN NIMI JA OSOITE			MITTAAAVAT
Kvambacken koulun laajennus			Julkisivut
Myllymäenkatu 18			1:100
06100 Porvoo			
	ARKKITEHTITOIMISTO PALORANTA OY Kytösitie 26, 04100 Vihvelmä Läntinen Kirkkokatu 5, 07100 Kokkola Kirkkaväntie 1, 00250 Oulu mail: etunimi.sukunimi@paloranta.fi 08-420 008 (vaihde) www.paloranta.fi	TYÖ Nö	SUUNNITTELU
		3214	ARK 004
PÄIVÄYS			SUUNNITTELU
05.05.2025			Hannu Lumijärvi