
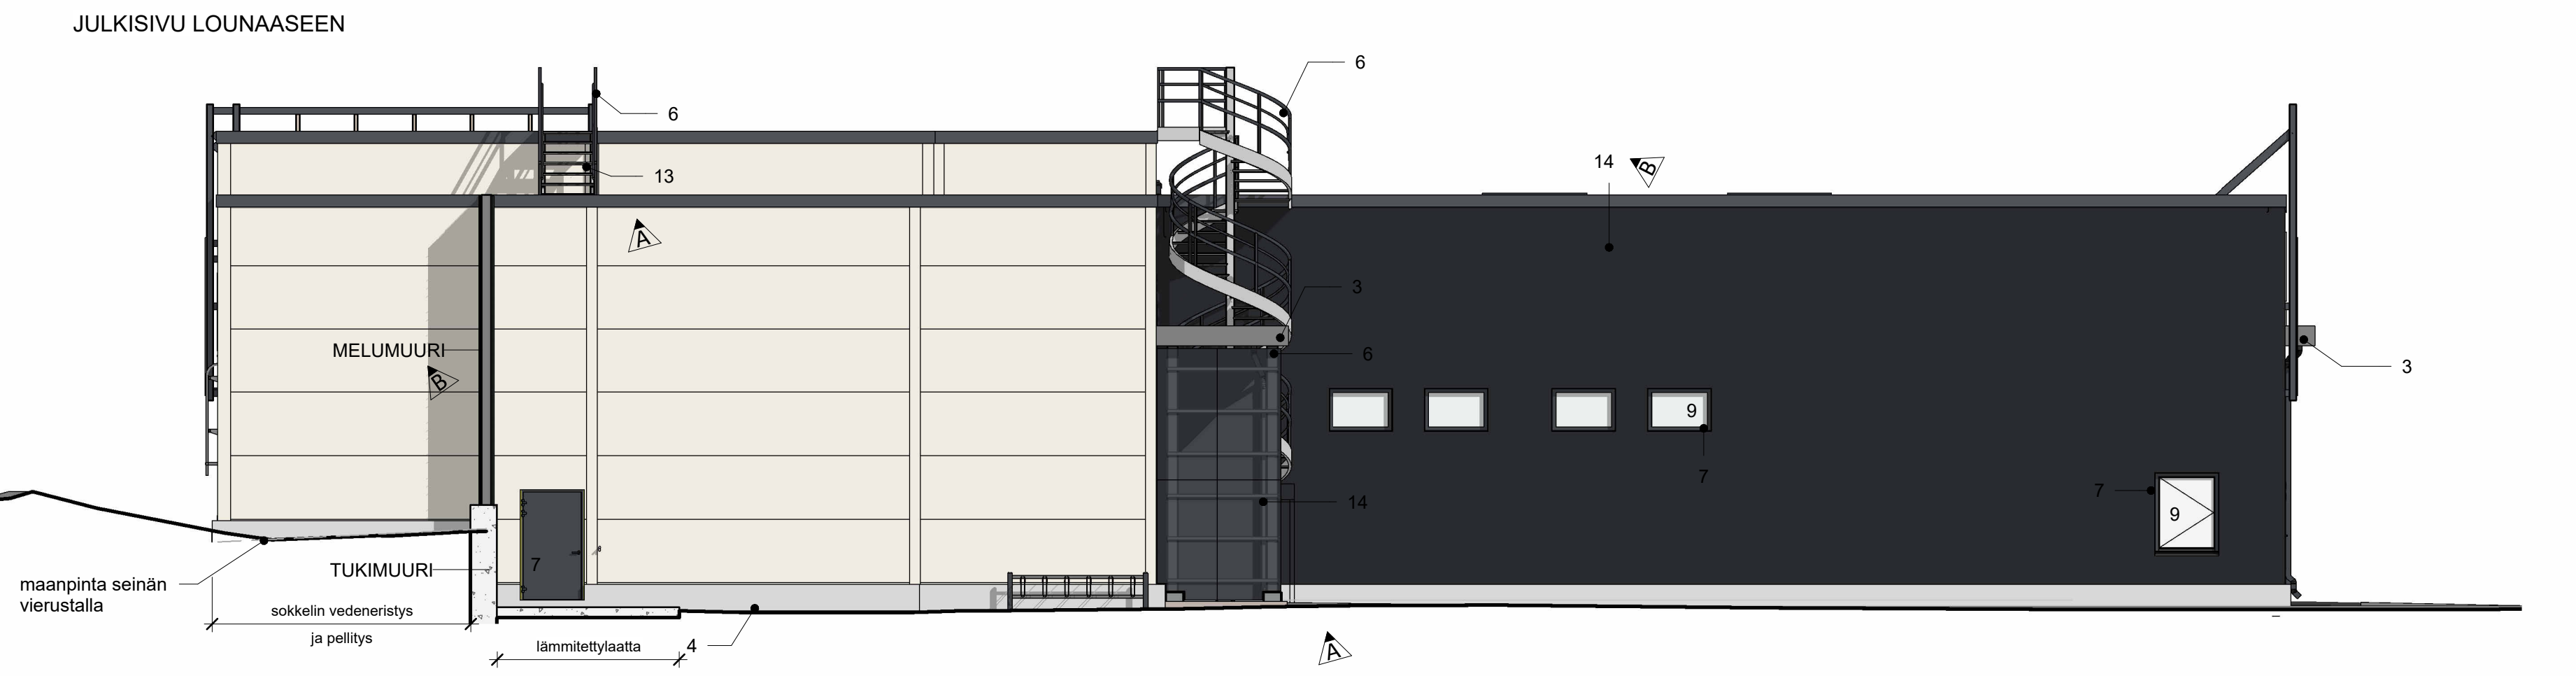


**JULKISIVUMATERIAALIT**

1. Julkisivulevy, Paroc	valkoinen, RR20
2. Julkisivulevy, Paroc	beige, Pebble Beige 0030
3. Julkisivulevy	tumman harmaa, RR23
4. Maalattu betoni	betonin harmaa, RAL 7023
5. Metallia / alumiini	tumman harmaa, RAL 7024
6. Maalipinnoitettu teräs	tumman harmaa, RAL 7024
7. Alumiini	valkoinen, RAL 9010
8. Alumiini	kirjas
9. Lasi	betonin harmaa, RAL 7024
10. Betoni	tumman harmaa, RAL 7024
11. Takovarusteet	tumman harmaa, RAL 7024
12. Alumiinisäleikkö	tumman harmaa, RAL 7024
13. Teräs	kuumasinkitty teräs
14. Teräslevy, perforoitu (avoimuus ≥ 30 %)	tumman harmaa, RAL 7024
15. Melumuuri, runkojärjestelmä melunsuojakasetti verkotus	vihreä, RAL 6005

Sokkelipellit  
Kynnys- ja vesipellit  
Räystä- ja ikkunapellit  
Kynnys- ja vesipellit  
Vesikatto ja vesikaton varusteet  
Logot / valomainokset

betonin harmaa, RAL 7023  
tumman harmaa, RAL 7023  
tumman harmaa, RAL 7024  
betonin harmaa, RAL 7023  
musta (bitumikermikate)  
esim. valkoinen, RAL 9010 ja sininen, RAL 5003

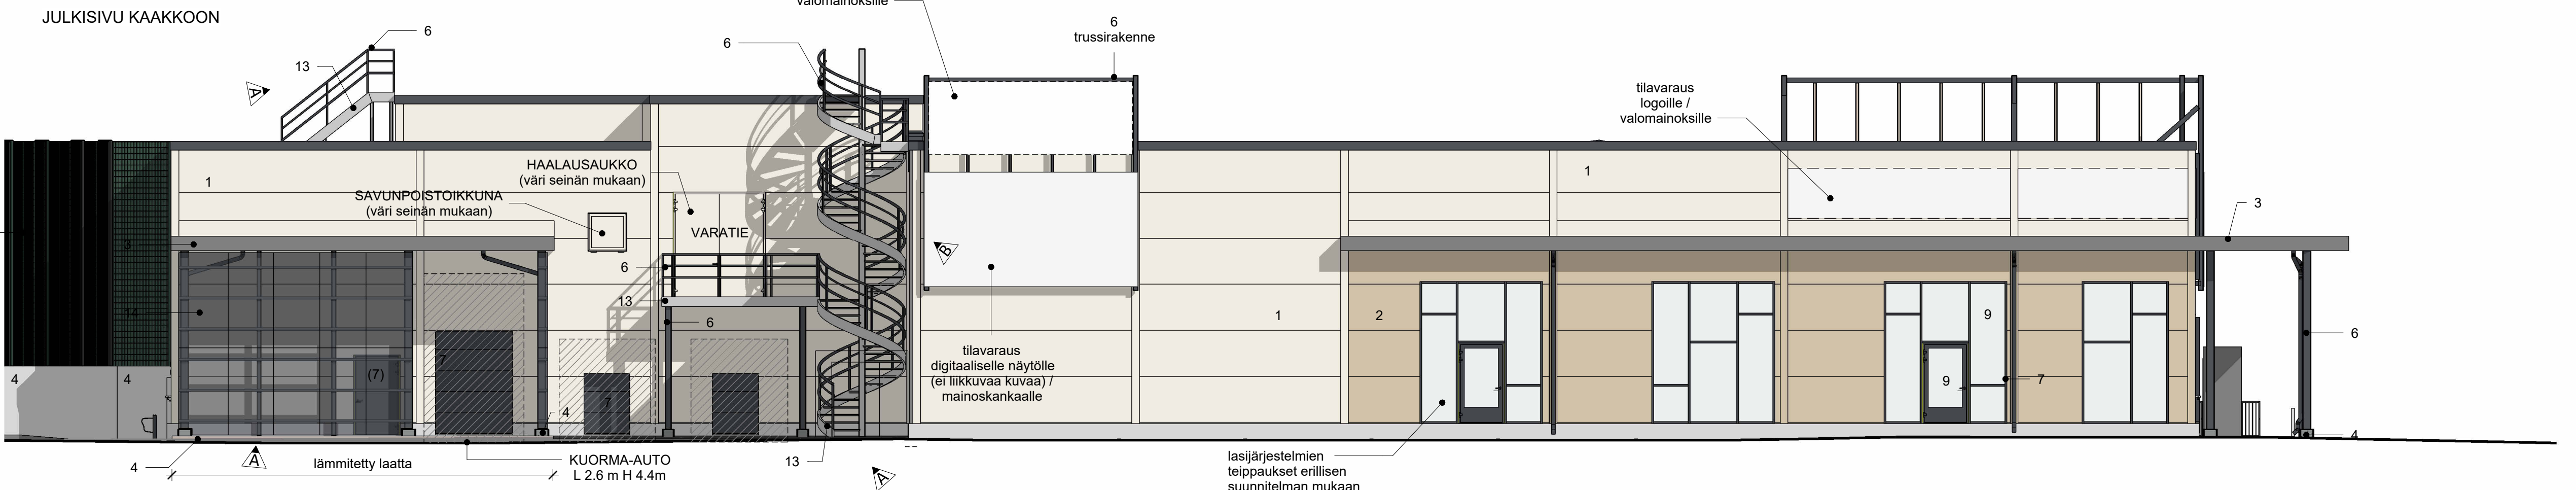

B	Tukimuurin perustuksien tarkennus. Tukimuurin korotus melumuurilla, kaiteen poisto. Ulkoseinärakenteen tarkennus, vaimennettu seinäpinta (US4).	1.4.2026
A	Kulku vesikatolle tarkennettu, uudet ulkoportaat. Lastauslaiturin katosta tarkennettu. Savunpoisto ja talotekniikan läpiviennit tarkennettu.	10.12.2025
<b>Tunnus</b>	<b>Muutos</b>	<b>Päiväys</b>

Kaupunginosa / Kyla	Kortteli / Tila	Torni / Rno	Viranomaisen merkintä
33	3505	1-2	
Rakennusluokitus	Julkisivu	Julkisivu	Julkisivu
<b>JULKISIVURAKENNUS</b>	<b>PAÄPIIRUSTUS</b>		
Rakennuksen numero / Rakennuksen numerot / Rakennustunnus / Rakennustunnukset	Tasokoordinaattijärjestelmä / korkeusjärjestelmä		
	ETRS-GK26 / N2000		
Rakennuskohde	Pinnoituksen sisältö	Mittakaava	
<b>S-Market Haikkoo</b>	Julkisivupiirustukset, väri	1:100	
Havuharjuntie 1 Porvoo 06400			
Suunnittelijan yhteystiedot: yritys, osoite ja puhelinnumero	Työnnumero	Pinnoituksen tunnus	muutos
	<b>LAH242028</b>	<b>106</b>	<b>B</b>
Kaupunki: 2 06400 Helsinki TEL +358-9-345 1155	Kyminlinnantie 6 48800 Kaia TEL +358-5-227 8311		
Vastuullinen suunnittelija: nimi, tulkinto, allekirjoitus ja päiväys	Suunnitteluala	Tiedosto	
Petteri Nikki, Arkkitehti SAFA	1.9.2025	ARK	LAH242028 S-Market Haikkoo.rvt