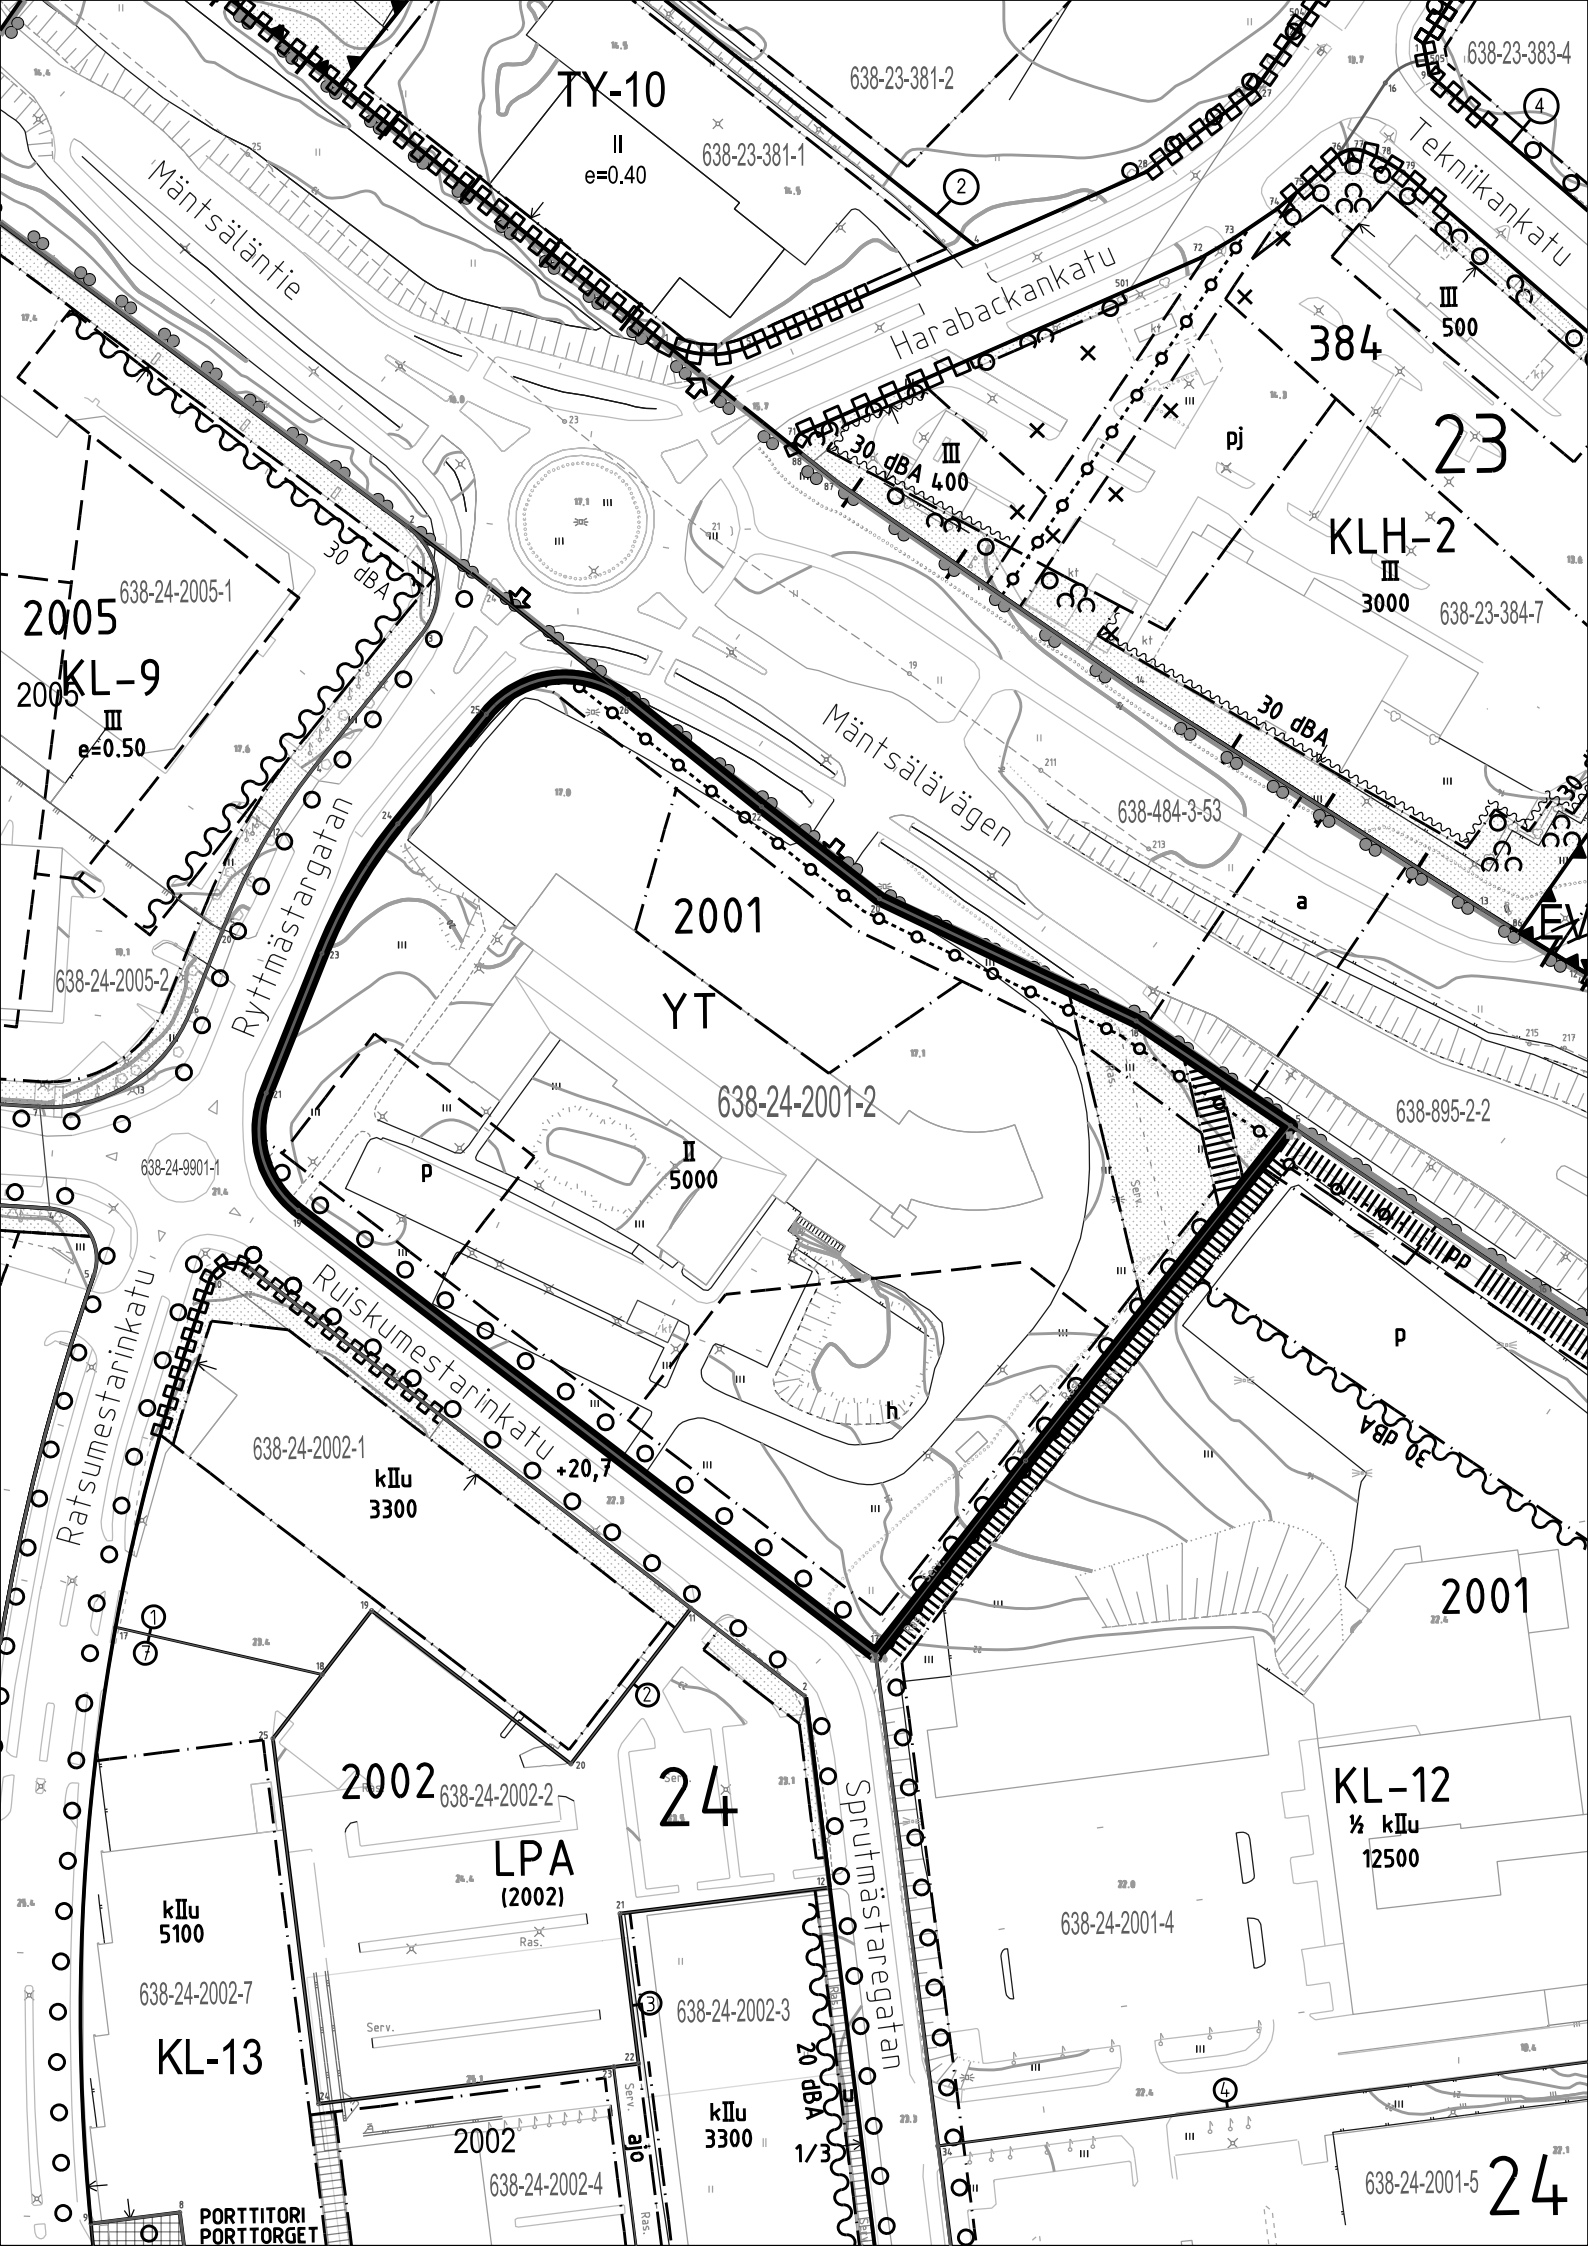

TY-10
II
e=0.40
638-23-381-2
638-23-381-1
638-23-383-4
Mäntsäläntie
Harabackankatu
Tekniikankatu
384
23
III
500
pj
30 dBA
III
400
KLH-2
III
3000
638-23-384-7
30 dBA
2005
KL-9
III
e=0.50
638-24-2005-1
638-24-2005-2
Ryttmästargatan
Mäntsälävägen
638-484-3-53
a
2001
YT
638-24-2001-2
II
5000
638-895-2-2
638-24-9901-1
p
Ruiskumestarinkatu
+20,7
Ratsumestarinkatu
638-24-2002-1
kIIu
3300
h
pp
30 dBA
2001
2002
638-24-2002-2
24
LPA
(2002)
Sprutmästaregatan
KL-12
½ kIIu
12500
kIIu
5100
638-24-2002-7
KL-13
Ras.
Serv.
638-24-2002-3
638-24-2001-4
20 dBA
1/3
2002
638-24-2002-4
kIIu
3300
PORTTITORI
PORTTORGET
638-24-2001-5
24