
Asemapiirustus, 1:200

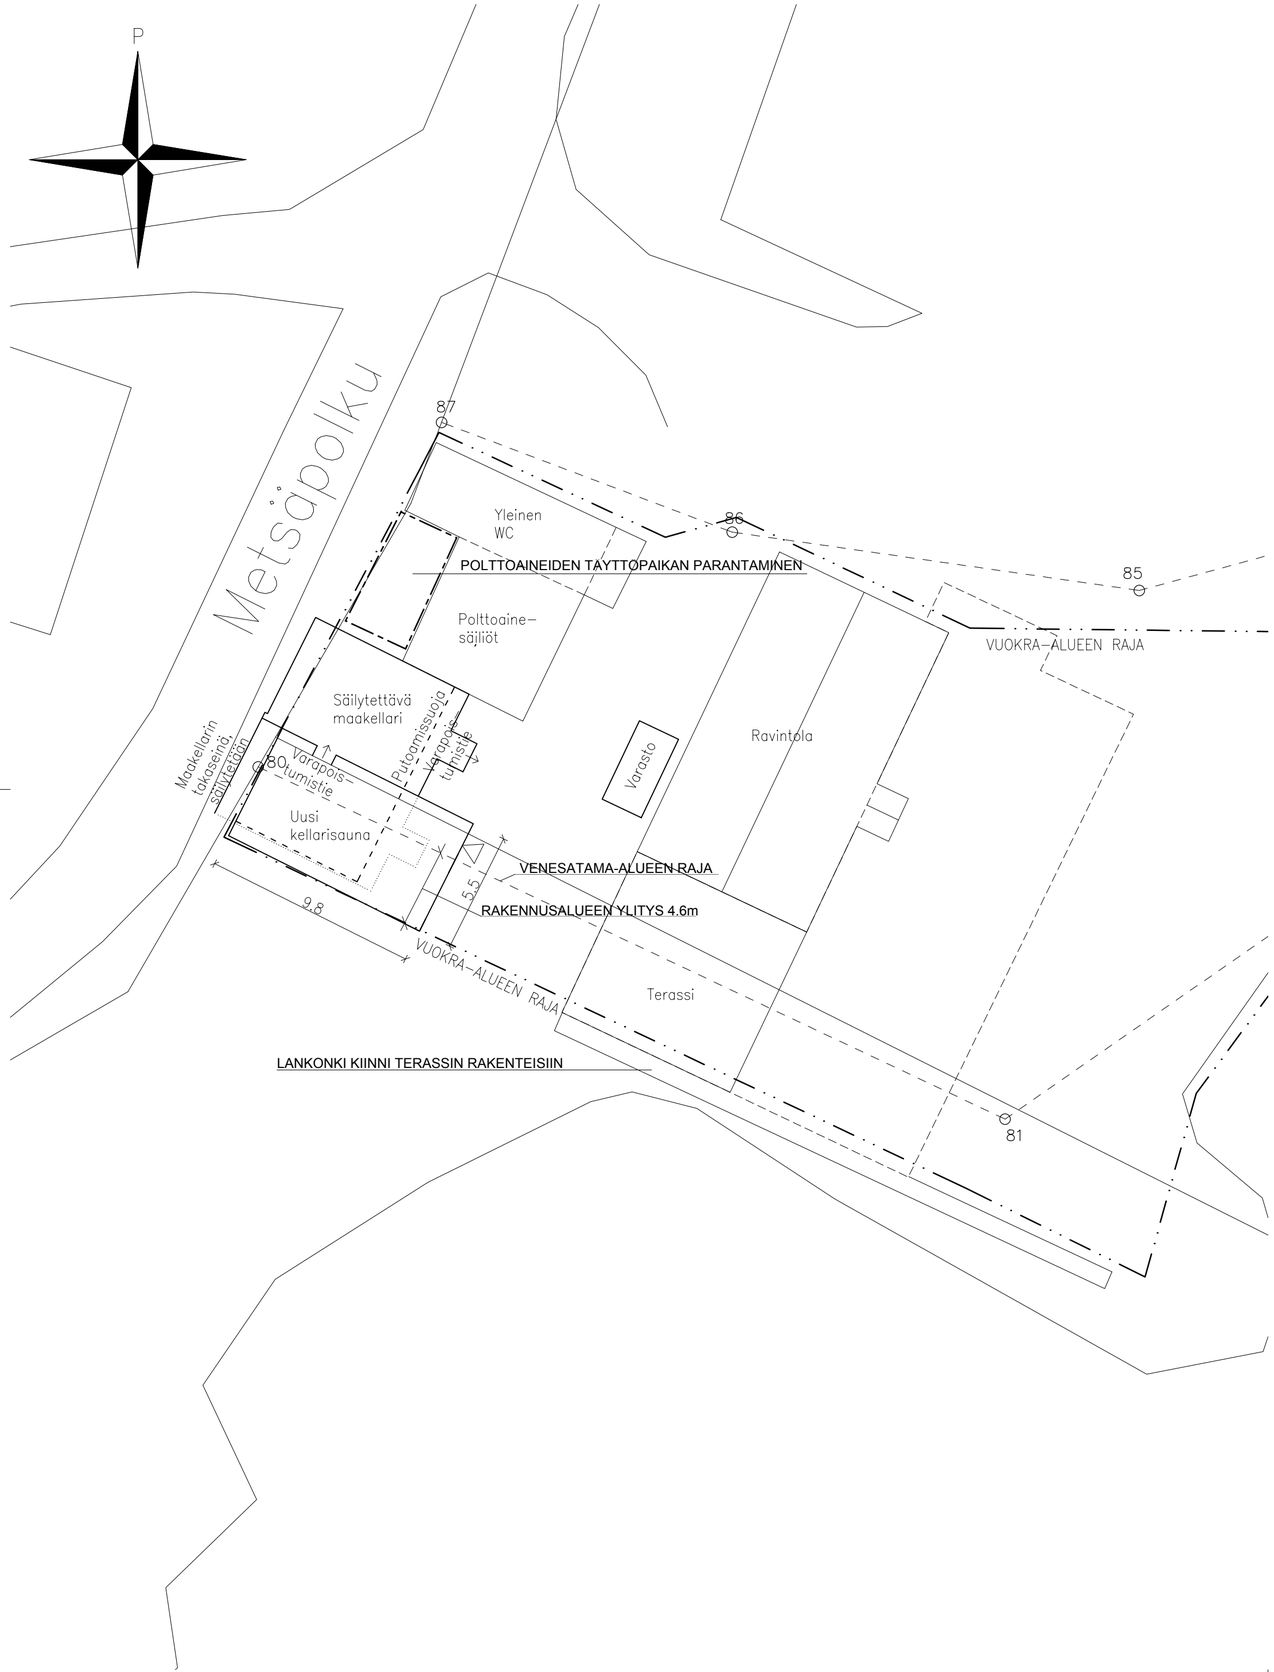

Olemassaoleva maakellari puretaan ja sen tilalle rakennetaan kellarisauna.

Kiinteistö on liitetty kunnalliseen vesi- ja viemäriverkostoon.

KERROSALALASKELMA

Sallittu kerrosala 300m^2.

OLEVAT RAKENNUKSET	
Ravintola	133m^2
Yleinen WC	32m^2
Varasto	9m^2
Polttoainevarasto	39m^2
Säilytettävä kellari	0m^2

RAKENNETAAN	
Kellarisauna	49m^2

YHTEENSÄ: 262m^2

Kaupunki/kunta	Kaupunginosa/kylä	Kortteli/tila	Tontti/Rn:o	Rakennusluvan tunnus
638	Hamari	–	–	

Rakennustoimenpide	Piirustuslaji	Juoks. nro
Uudisrakennus	Pääpiirustus	

Rakennuskohteen nimi ja osoite	Piirustuksen sisältö	Mittakaava
KELLARISAUNA Porvoon Hamarinranta Oy Hamarintie 1 06650 PORVOO	Asemapiirustus	1:200

Suunnittelija	Vastaava suunnittelija		Suunnittelualue	Muutos
RI Antti Pesonen	DI Emil Johansson	Porvoon Rakennuskonsultit Mannerheiminkatu 16, 06100 Porvoo Puh. 040 7766 372 | www.porak.fi	ARK	
Päivämäärä	Allekirjoitus			
16.9.2026				