


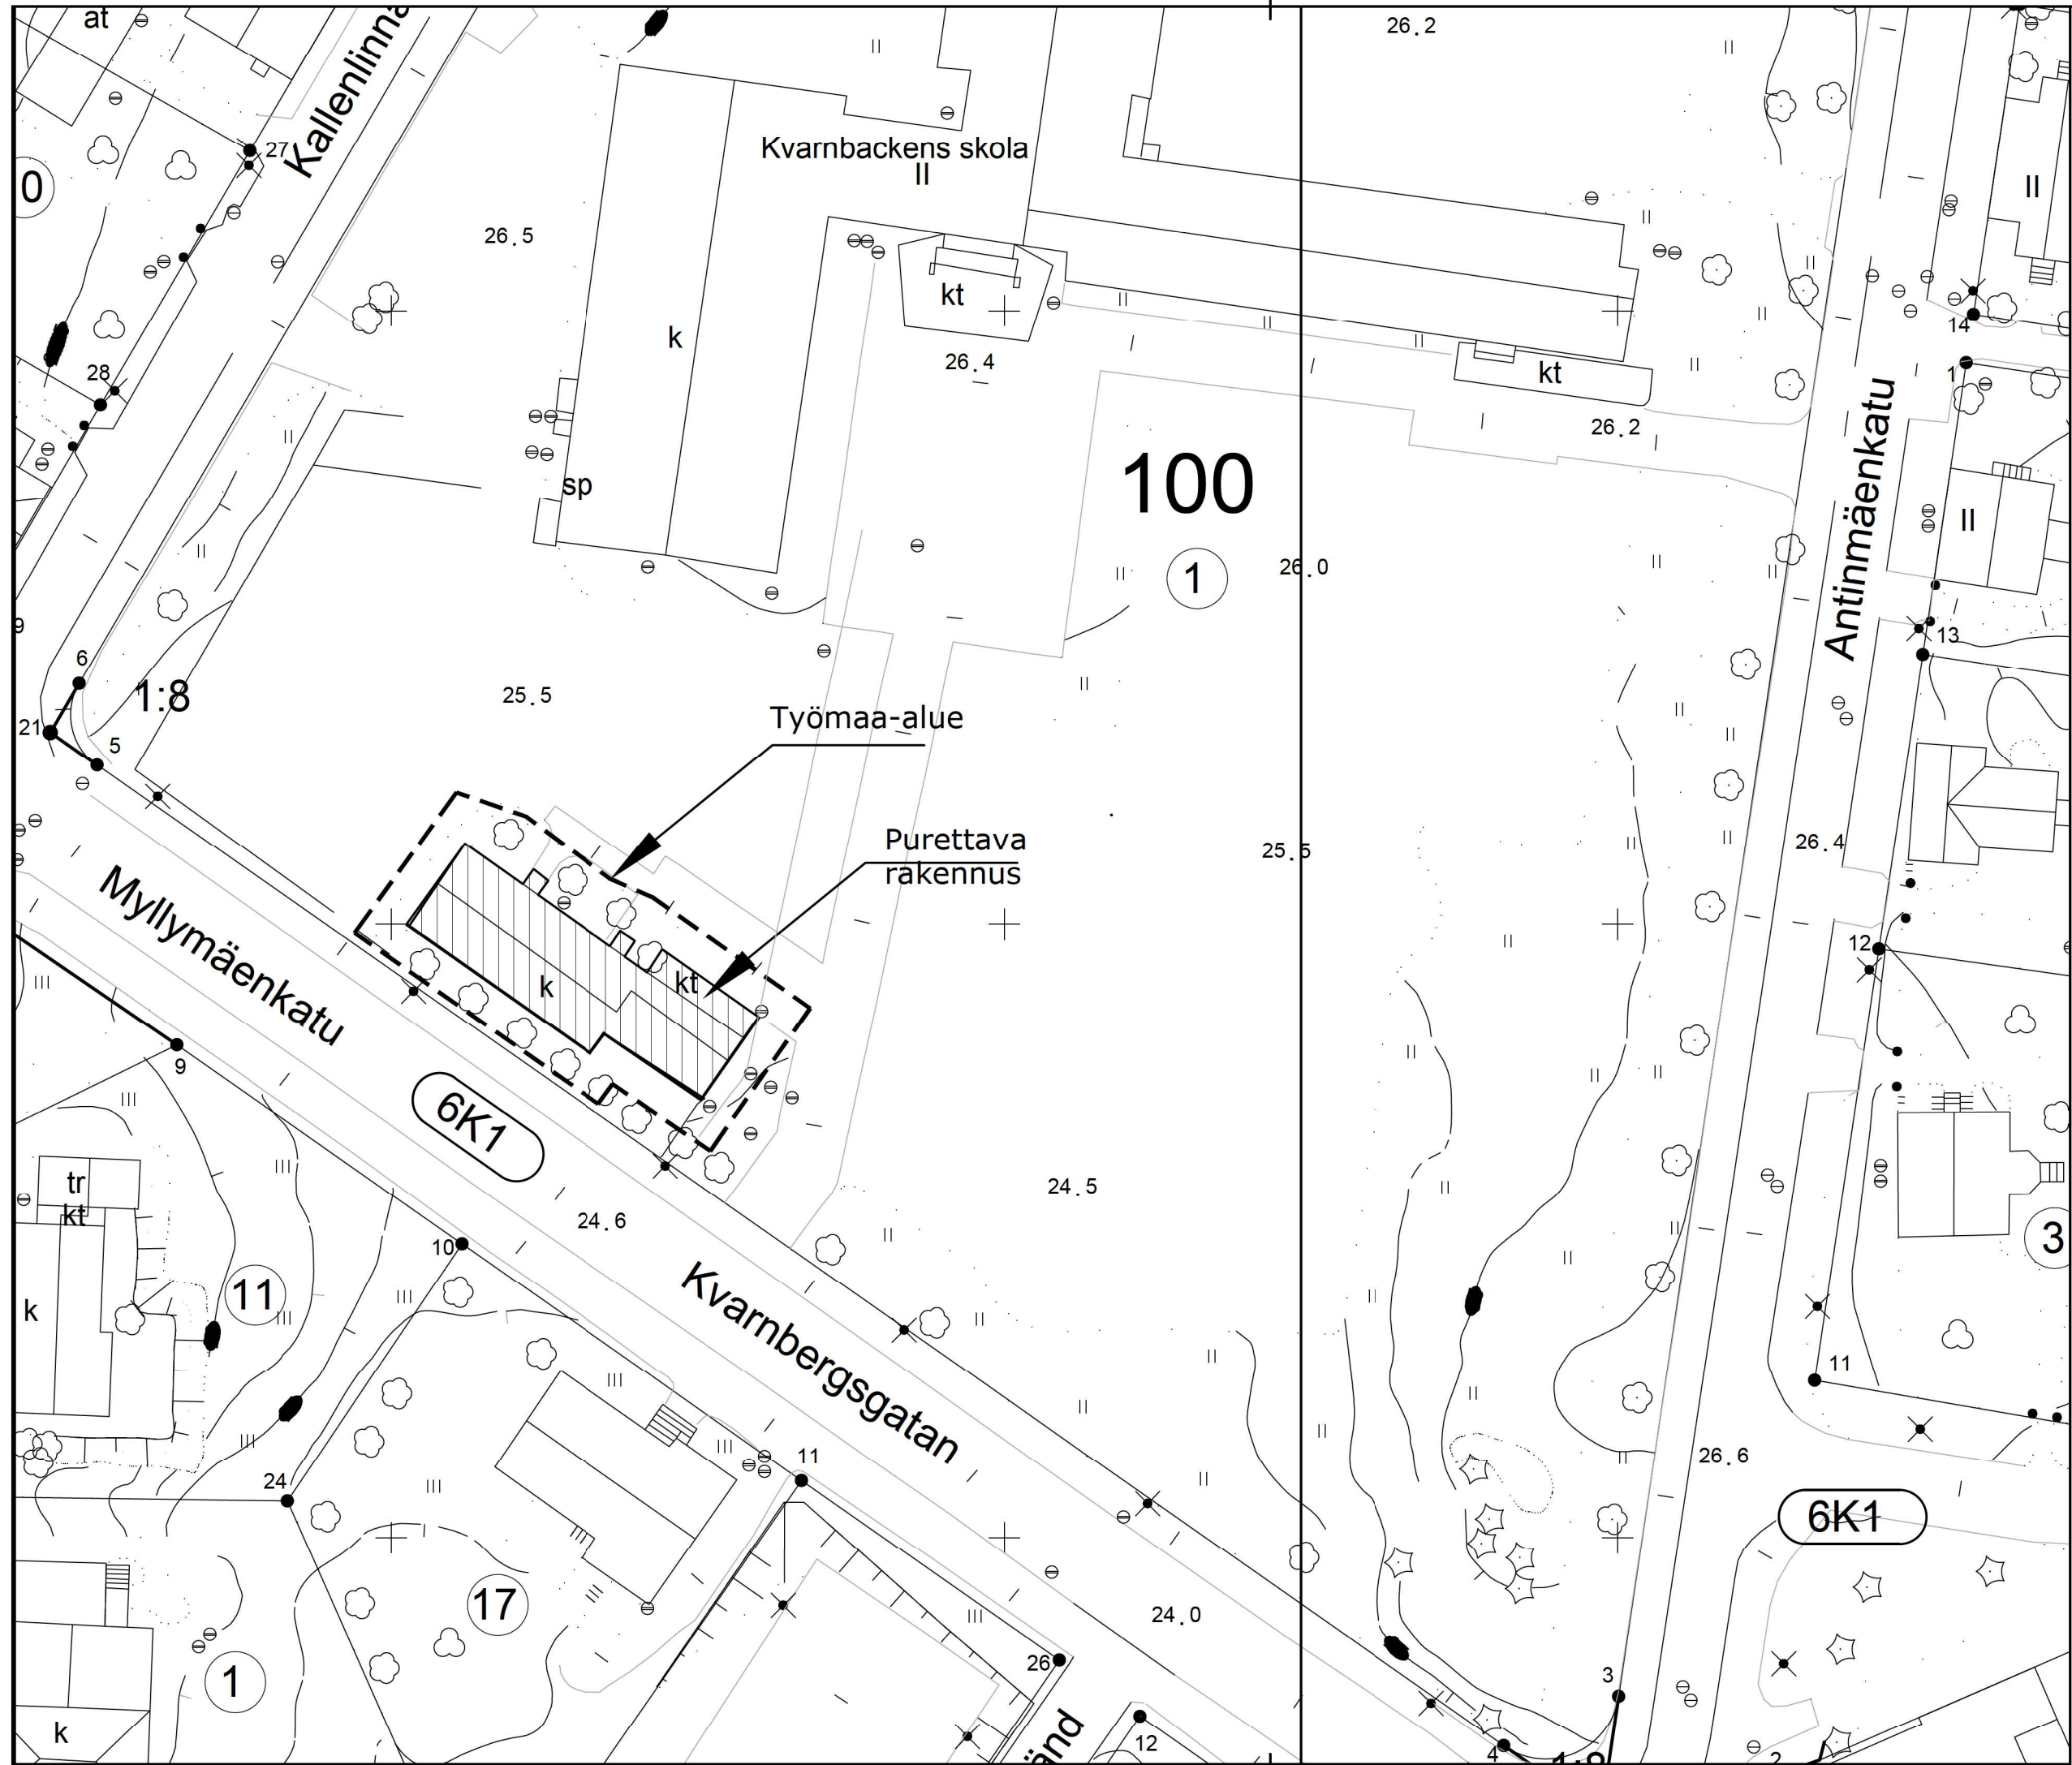

TON TIN PINTA-ALA 19567m2

PIHARAKENNUKSEN BRUTTOPINTA-ALA n. 200m2

TILAVUUS n. 500m3

PIHARAKENNUS JA ULKOPUOLISET RAKENTEET PURETAAN

|                                 |               |                      |  |                                        |       |
|---------------------------------|---------------|----------------------|--|----------------------------------------|-------|
| -                               |               | -                    |  | -                                      |       |
| REV.                            | MUUTOS        | MUUTTANUT            |  | PÄIVÄMÄÄRÄ                             | TARK. |
| K.O.SAKYLÄ                      | KORTTELI/TILA | TON TTI/VNRO         |  | VIRANOMAISTEN ARKISTOMERKINTÖJÄ VARTEN |       |
| 6                               | 100           | 1                    |  | -                                      |       |
| RAKENNUSTOIMENPIDE              |               | PIIRUSTUSLAI         |  | JUOKSEVA NRO                           |       |
| PURKU                           |               | PÄÄPIIRUSTUS         |  | MITTAKAAVAT ENNEN PIEN                 |       |
| Kvarnbackens skola piharakennus |               | Purku asemapiirustus |  | 1:500                                  |       |
| Myllymäenkatu 18                |               |                      |  |                                        |       |
| 06100 Porvoo                    |               |                      |  |                                        |       |
| SWECO FINLAND OY                |               | TARKASTAJA           |  | SUUNNITTELUALA                         |       |
| ILMALANPORTTI 2                 |               | -                    |  | RAK                                    |       |
| 00240 HELSINKI, FINLAND         |               | HYVÄKSYJÄ            |  | SUUNN. TYÖN NRO                        |       |
| PHONE +358 207 393 000          |               | -                    |  | 25022009                               |       |
| www.sweco.fi                    |               | PIIR.NRO             |  | MUUTOS                                 |       |
| PVM                             | PIIRTAJA      | SUUNNITTELUJA        |  | 601                                    |       |
| 20.2.2026                       | P.Lönnqvist   | P.Lönnqvist          |  | -                                      |       |