


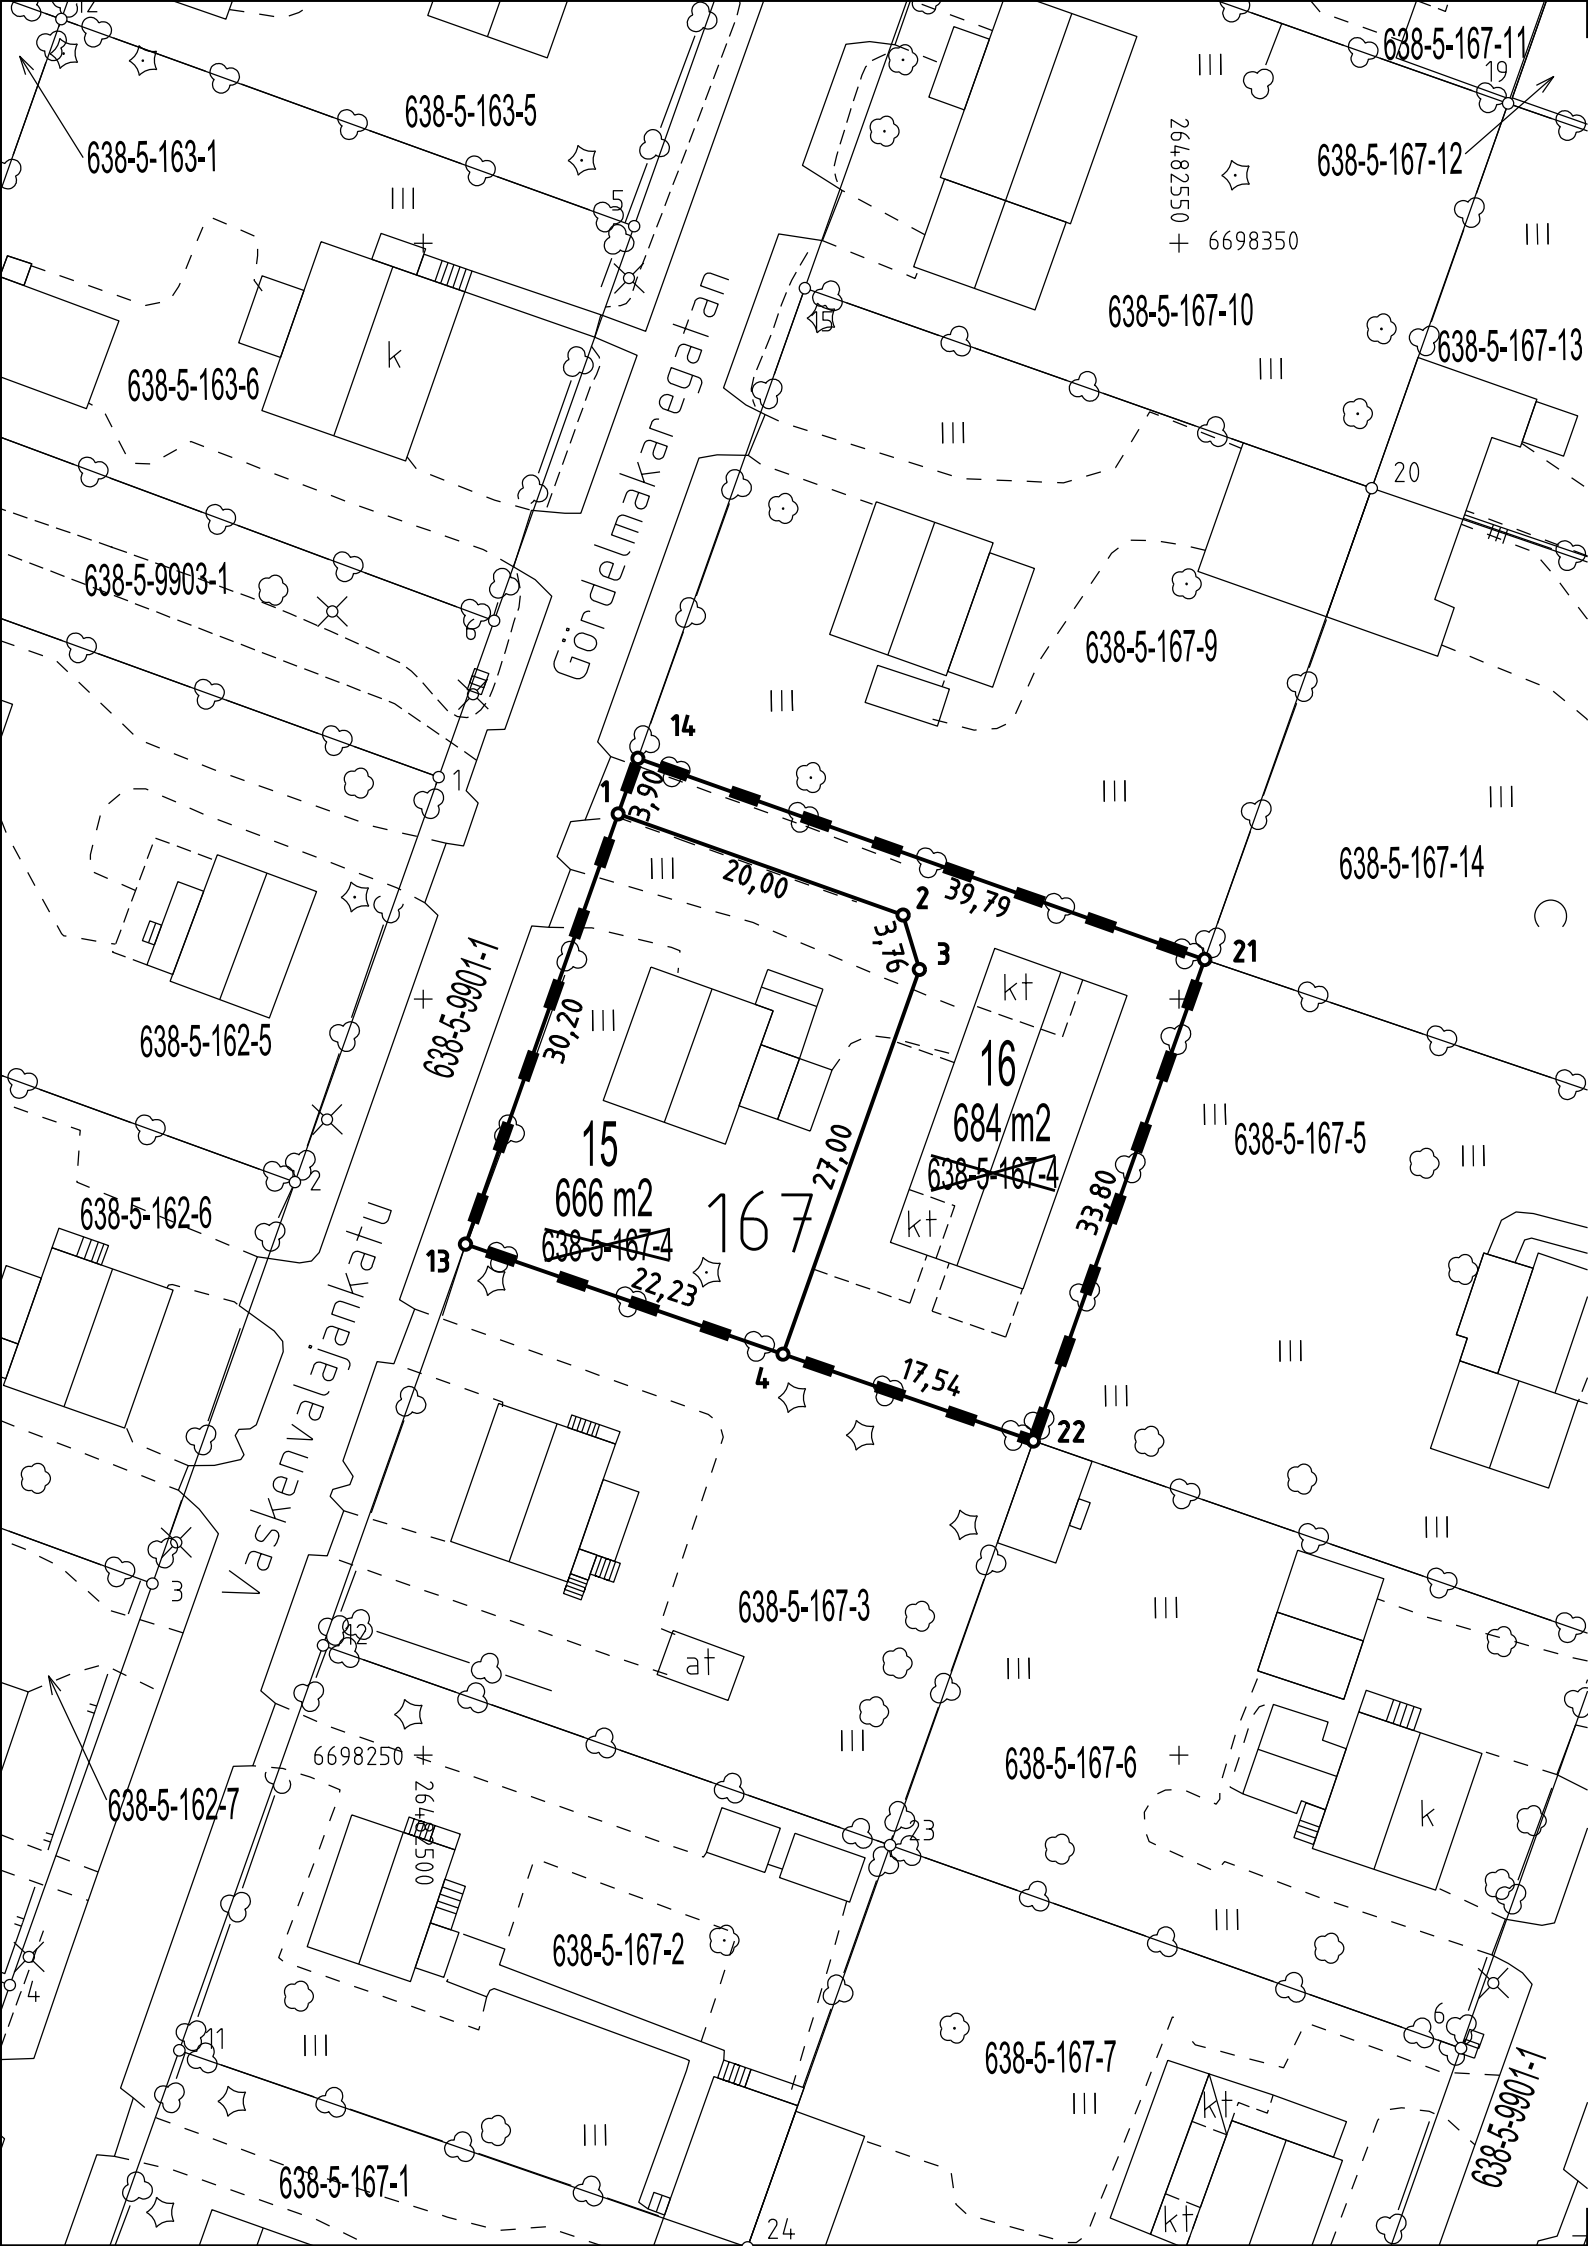

TONTTIEN MUODOSTUMINEN / TOMTERNAS BILDNING

TONTTI TOMT	P-ALA m² AREAL m²	KIINTEISTÖSTÄ AV FASTIGHETEN	OSAT m² DELAR m²
----------------	----------------------	---------------------------------	---------------------

638-5-167-15 638-5-167-16	666 684	638-5-167-4 638-5-167-4	666 684
------------------------------	------------	----------------------------	------------

KOORDINAATTILUETTELO (ETRS-GK26)
KOORDINATFÖRTECKNING (ETRS-GK26)

No	P	I
1	6698312.254	26482512.902
2	6698305.566	26482531.751
3	6698301.968	26482532.829
4	6698276.522	26482523.802
13	6698283.799	26482502.797
14	6698315.929	26482514.208
21	6698302.626	26482551.704
22	6698270.781	26482540.372
4092	6698360.230	26482408.660 Runkopiste/Stompunkt
4093	6698237.040	26482365.544 Runkopiste/Stompunkt

TONTTIAJON MUUTOS ÄNDRING AV TOMTINDELNING				1:500	PORVOO BORGÅ		638
Asemakaava Stadsplan		16	hyväksytty godkänd		2.2.1962	Kaupunginosa Stadsdel	5
Edellinen tonttijako hyväksytty Tidigare tomtindelning godkänd					98 / 2.4.1964	Osa korttelia En del av kvarter	167
Pohjakartan hyväksyi Baskartan godkändes av						Tontit Tomterna	15-16
Kaupungingeodeetti Stadsgeodeten			Karin Kolis			Karttalehti Kartblad	9781
Tonttijaon laati Tomtindelningen uppgjordes av							
maanmittausinsinööri lantmäteringenjör			Marjo Määttä			Koordinaatti- järjestelmä	ETRS-GK26
Lask. Räkn.	MM	Piirt. Rit.	TL	Tark. Gransk.	AG	Koordinatsystem	
Kaupungingeodeetti hyväksynyt Stadsgeodeten godkänt						Tj-kartta T.ind-karta	1646
Karin Kolis							
Nähtävillä/Till påseende			K.geod./S.geod.		Nähtävillä/Till påseende		Lainv./Laga kr.