


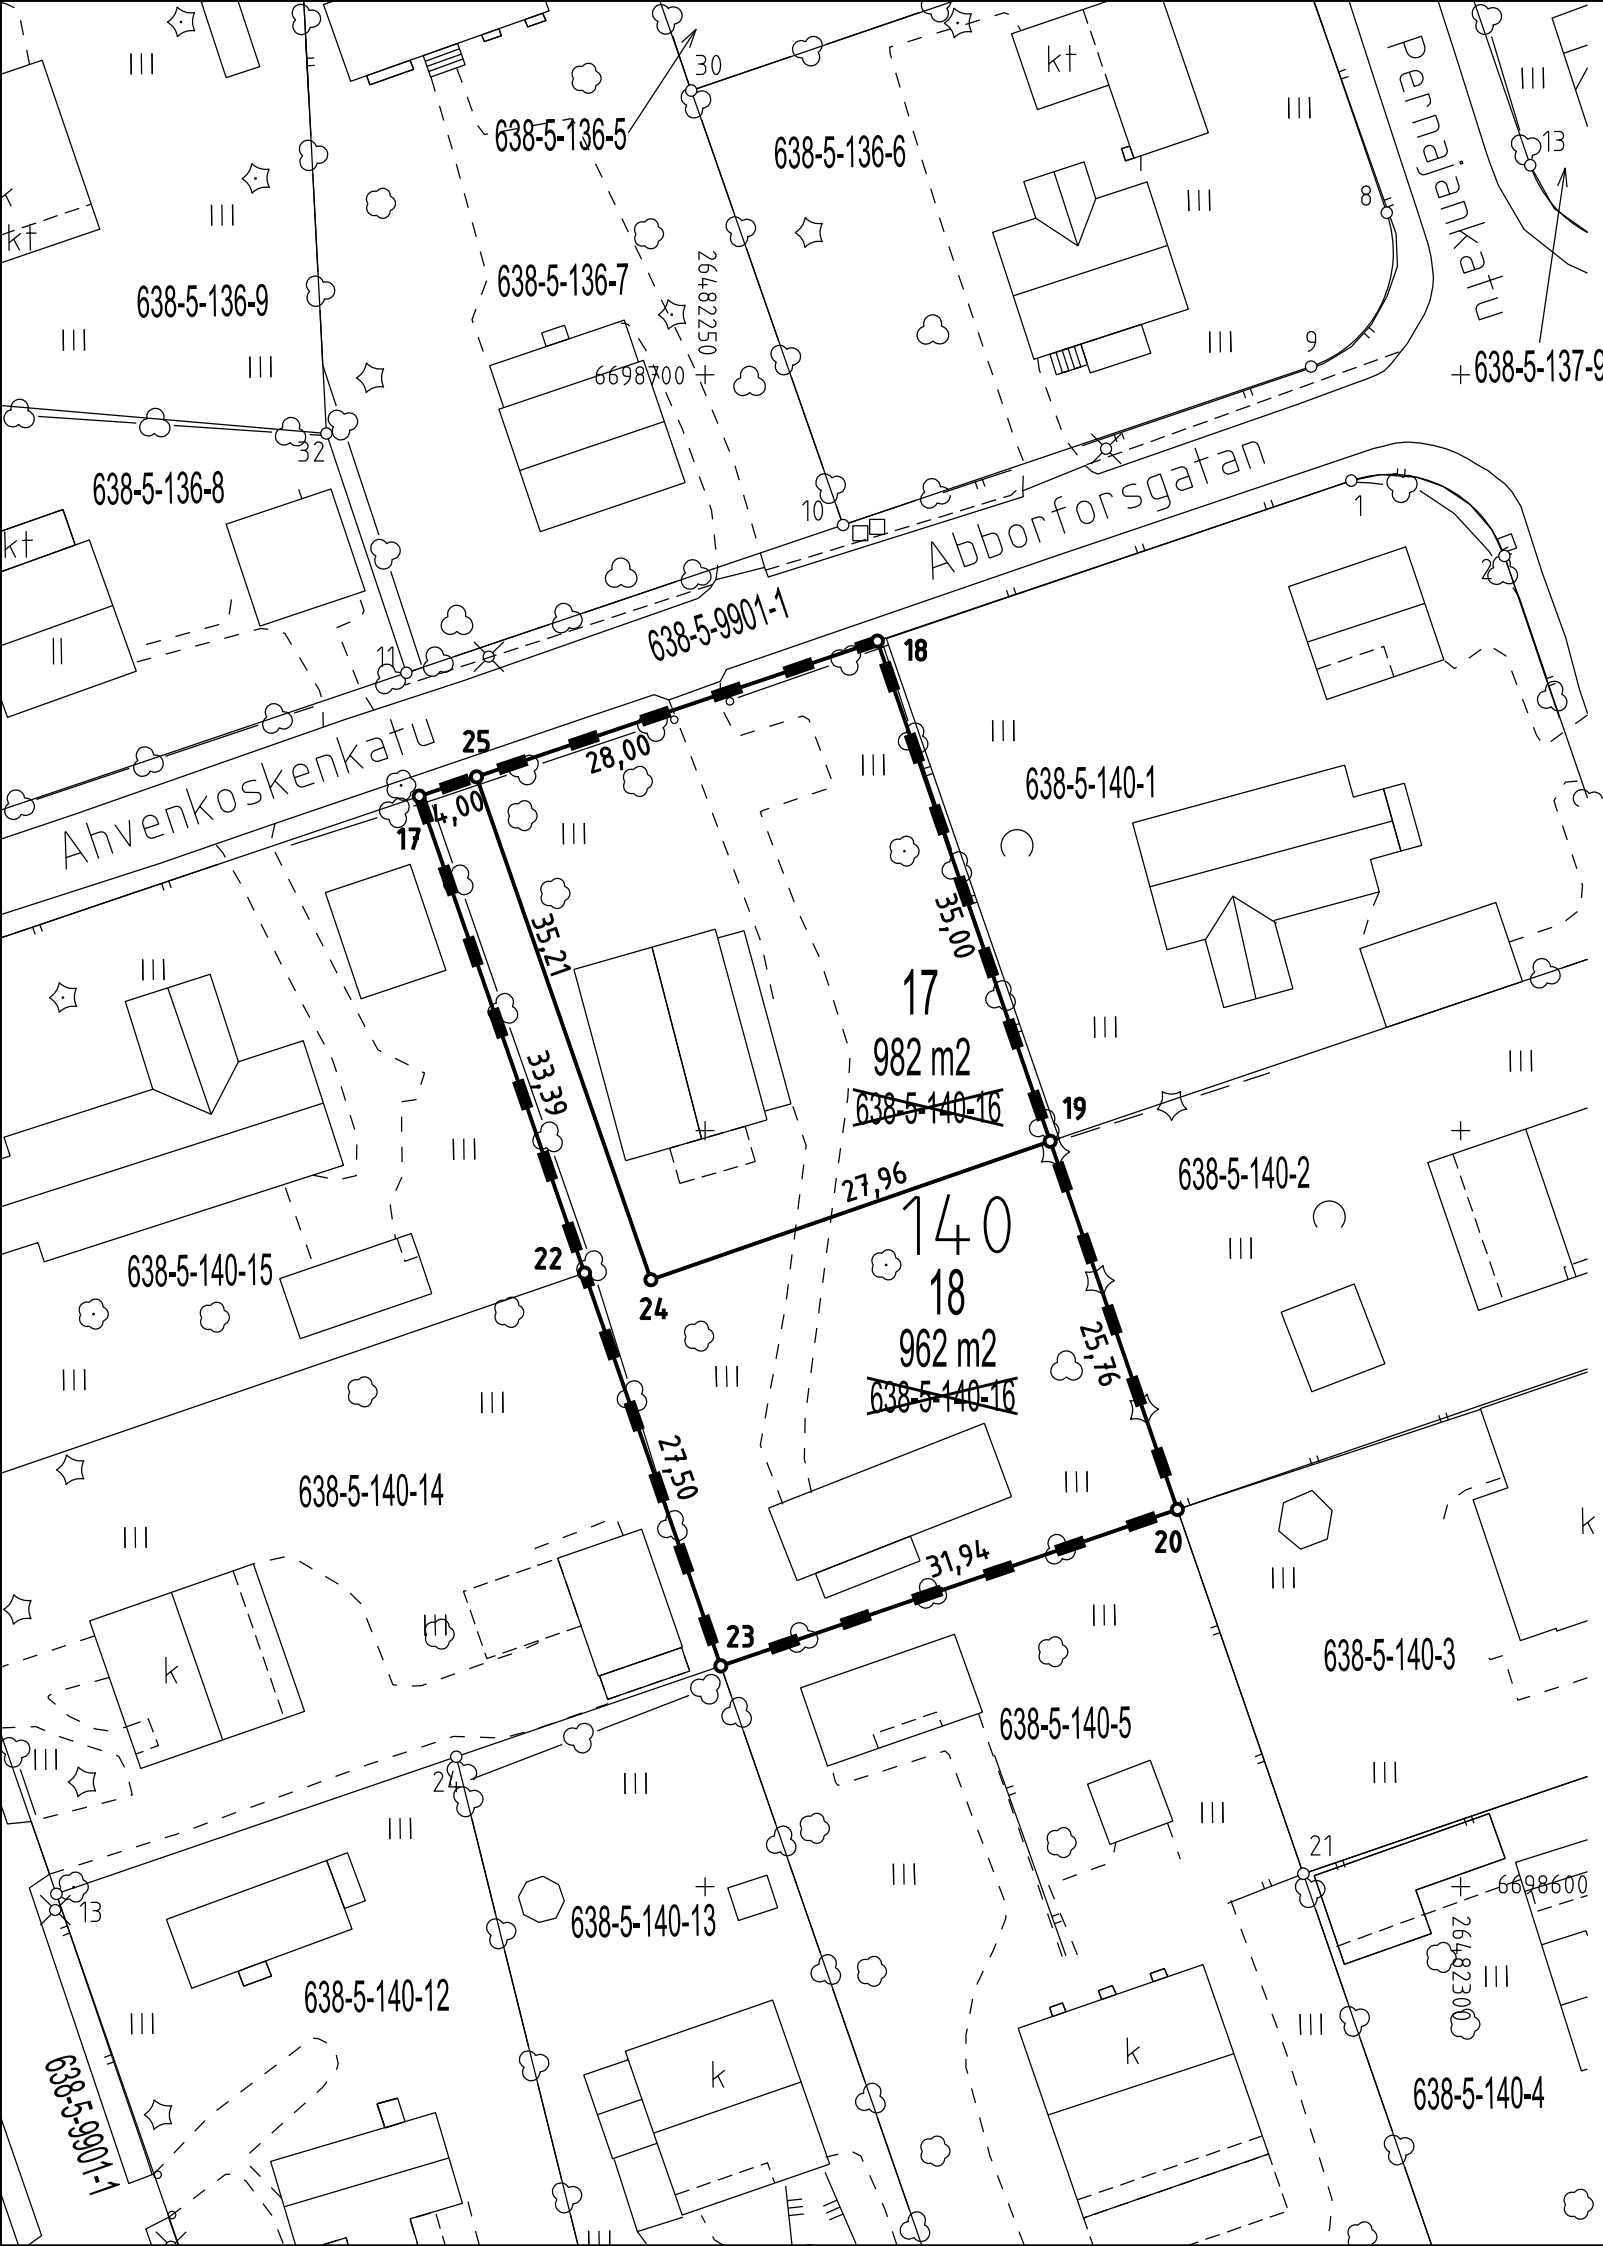

TONTTIEN MUODOSTUMINEN / TOMTERNAS BILDNING

TONTTI TOMT	P-ALA m ² AREAL m ²	KIINTEISTÖSTÄ AV FASTIGHETEN	OSAT m ² DELAR m ²
638-5-140-17 638-5-140-18	982 962	638-5-140-16 638-5-140-16	982 962

KOORDINAATTILUETTELO (ETRS-GK26)
KOORDINATFÖRTECKNING (ETRS-GK26)

No	P	I
17	6698672.124	26482231.096
18	6698682.383	26482261.408
19	6698649.303	26482272.843
20	6698624.956	26482281.260
22	6698640.582	26482242.037
23	6698614.600	26482251.048
24	6698640.140	26482246.424
25	6698673.407	26482234.885
2035	6698706.986	26482310.378 Runkopiste/Stompunkt
2067	6698533.831	26482216.058 Runkopiste/Stompunkt

TONTTIJAON MUUTOS ÄNDRING AV TOMTINDELNING			1:500	PORVOO BORGÅ	638
Asemakaava Stadsplan	68	hyväksytty godkänd	4.4.1973	Kaupunginosa Stadsdel	5
Edellinen tonttijako hyväksytty Tidigare tomtindelning godkänd			66 / 30.5.1964	Osa korttelia En del av kvarter	140
Pohjakartan hyväksyi Baskartan godkändes av				Tontti Tomterna	17,18
Kaupungeingeodeetti Stadsgeodeten			Karin Kolis	Karttalehti Kartblad	9781
Tonttijaon laati Tomtindelningen uppgjordes av				Koordinaatti- järjestelmä ETRS-GK26	Koordinatsystem
maanmittausinsinööri lantmäteringenjör			Marjo Määttä		
Lask. Räkn.	MM	Piirt. Rit.	TL	Tark. Gransk.	AG
Kaupungeingeodeetti hyväksynyt Stadsgeodeten godkänt					
			Karin Kolis	Tj-kartta T.ind-karta	1647
Nähtävillä/Till påseende		K.geod./S.geod.		Nähtävillä/Till påseende	
				Lainv./Laga kr.	