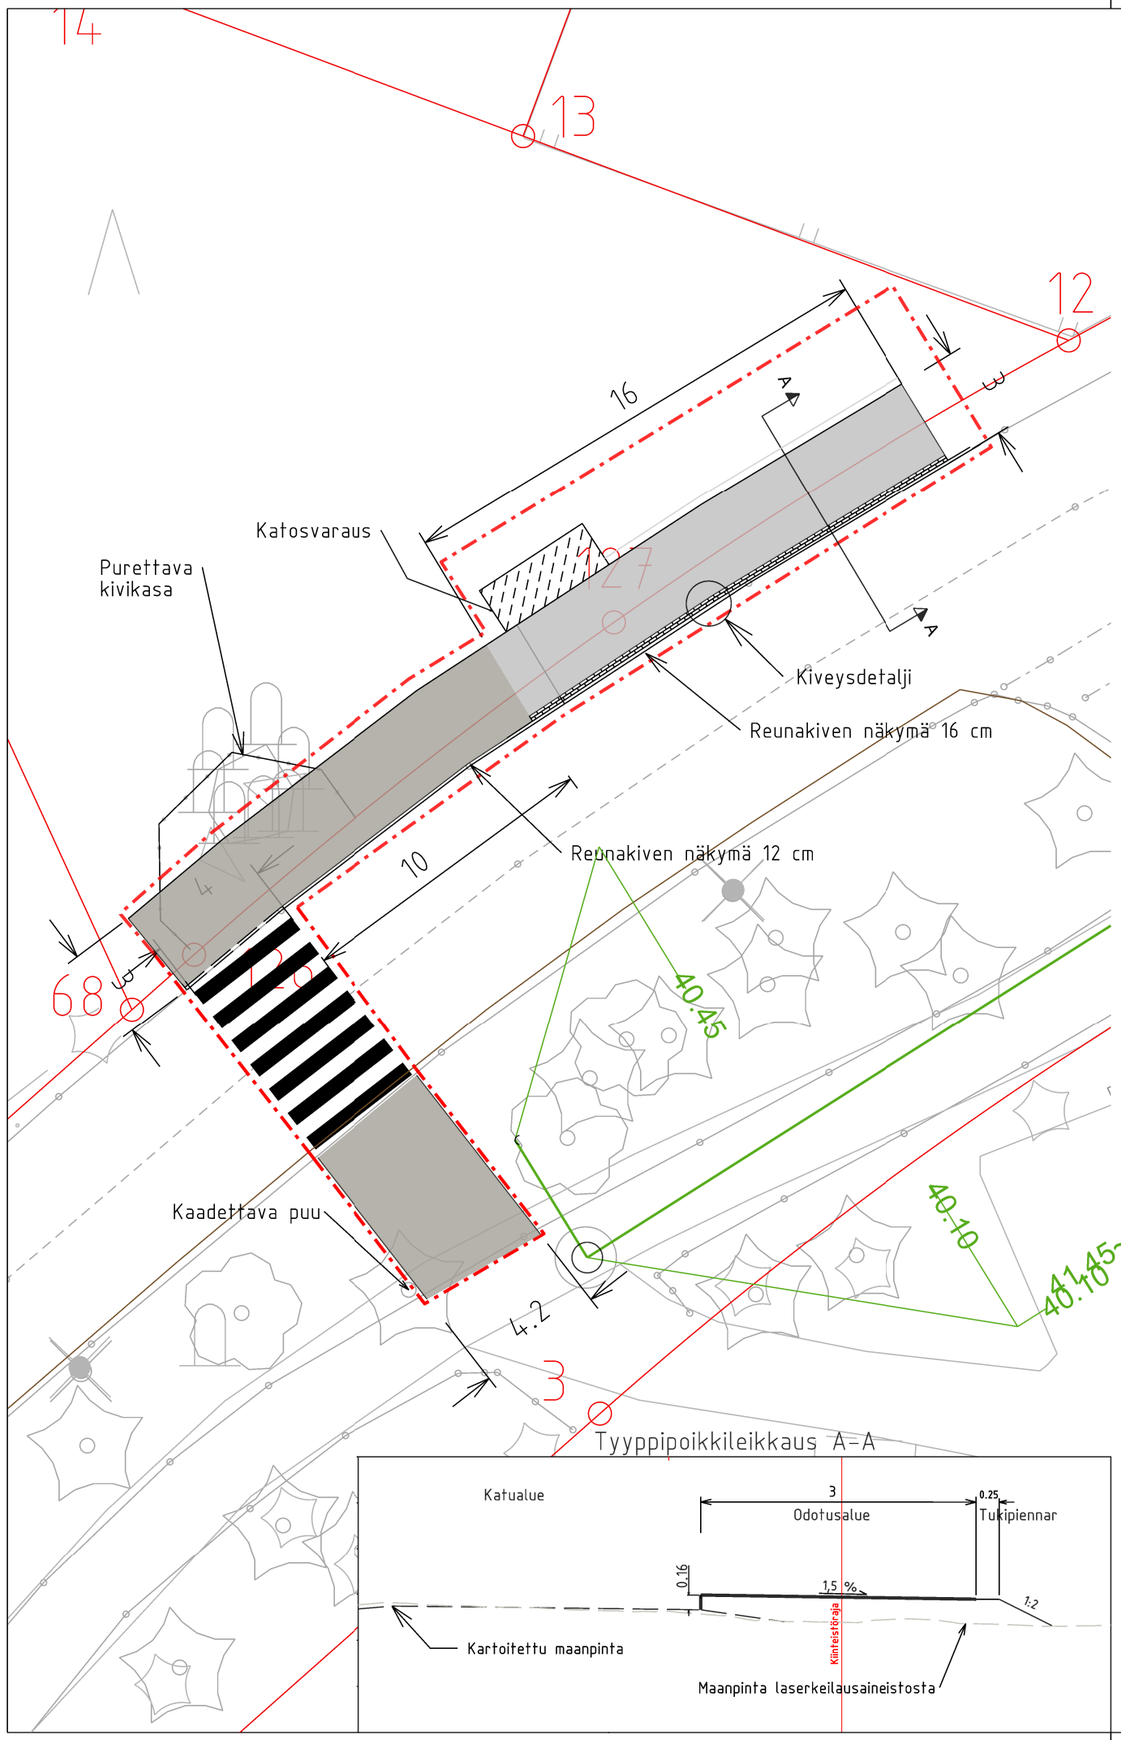

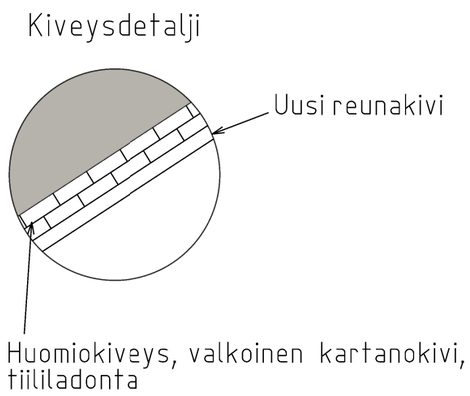

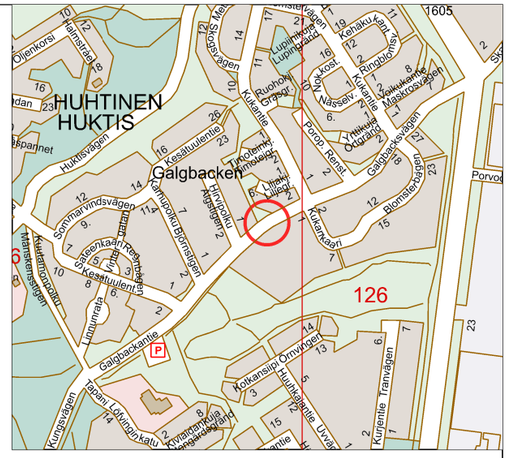

MERKINTÖJEN SELITYKSET

- Uusi reunakivi
- Madallettu/luiskattu reunakivi
- Huomiokiveys, valkoinen kartanokivi, tiililadonta
- Asfaltti (jalkakäytävä)
- Asfaltti (Odotusalue)
- Suunnitelmaraja
- Kiinteistörajat
- Nykyinen katuvalaisin
- Nykyinen hulvesilinja

KOORDINAATISTO ETRS-GK26, KORKEUSJÄRJ. N2000

A	pvm	MUUTOS	
KATUSUUNNITELMA			25013-10

Hirvipolku E -pysäkki
Galgbackantie

Piirustuslaji ja mittakaava Suunnitelmakartta 1:200		PORVOON KAUPUNKI KAUPUNKI-INFRA Lundinkatu 8 PL 23 06101 Porvoo
Suunnittelija Anu Kallio	Pvm 4.11.2025	
Piirt.	Tark. Elina Leppänen	Kaupunki-infrajohtajan vhp.