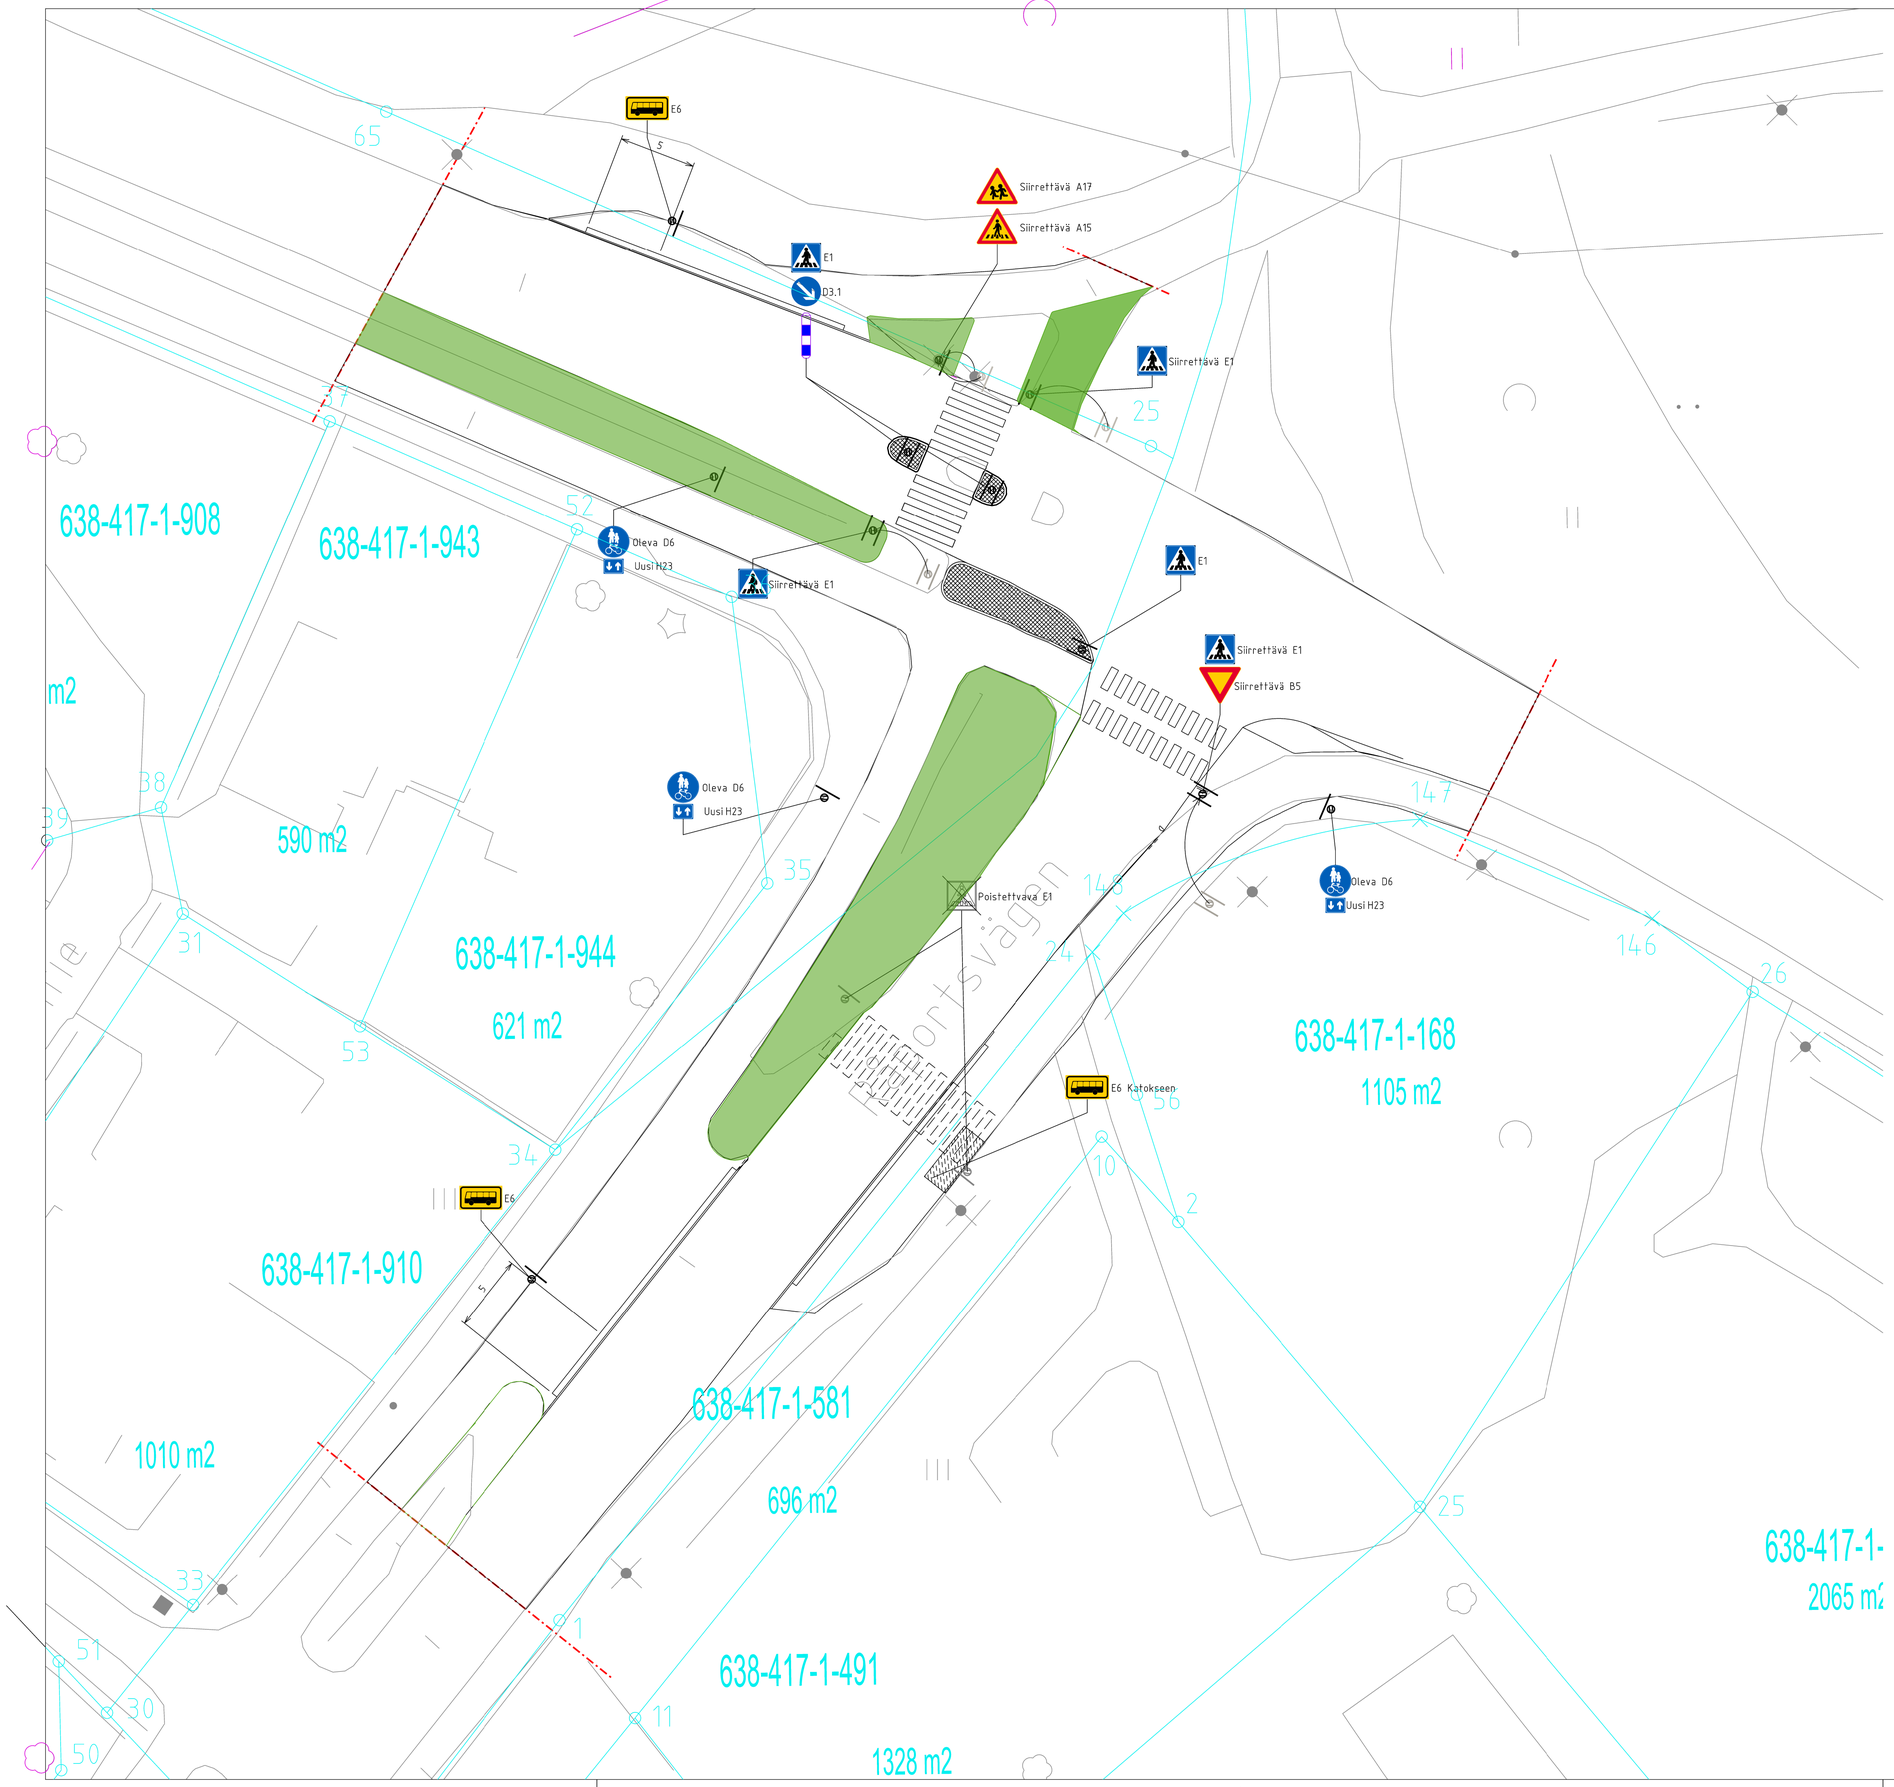

KOORDINAATISTO ETRS-GK26, KORKEUSJÄRJ. N2000

A	pvm	MUUTOS	

Liikenteenohjaussuunnitelma

25010-200

RAJAPORTINTIEN JA TRAPPAKSENTIEN RISTEYS

Risteysalue ja linja-autopysäkit

Piirustuslaji ja mittakaava Suunnitelmakartta 1:200		PORVOON KAUPUNKI KAUPUNKI-INFRA Lundinkatu 8 PL 23 06101 Porvoo
Suunnittelija Anu Kallio	Pvm 12.6.2026	
Piirt.	Tark.	Kaupunki-infrajohtajan vhp.