


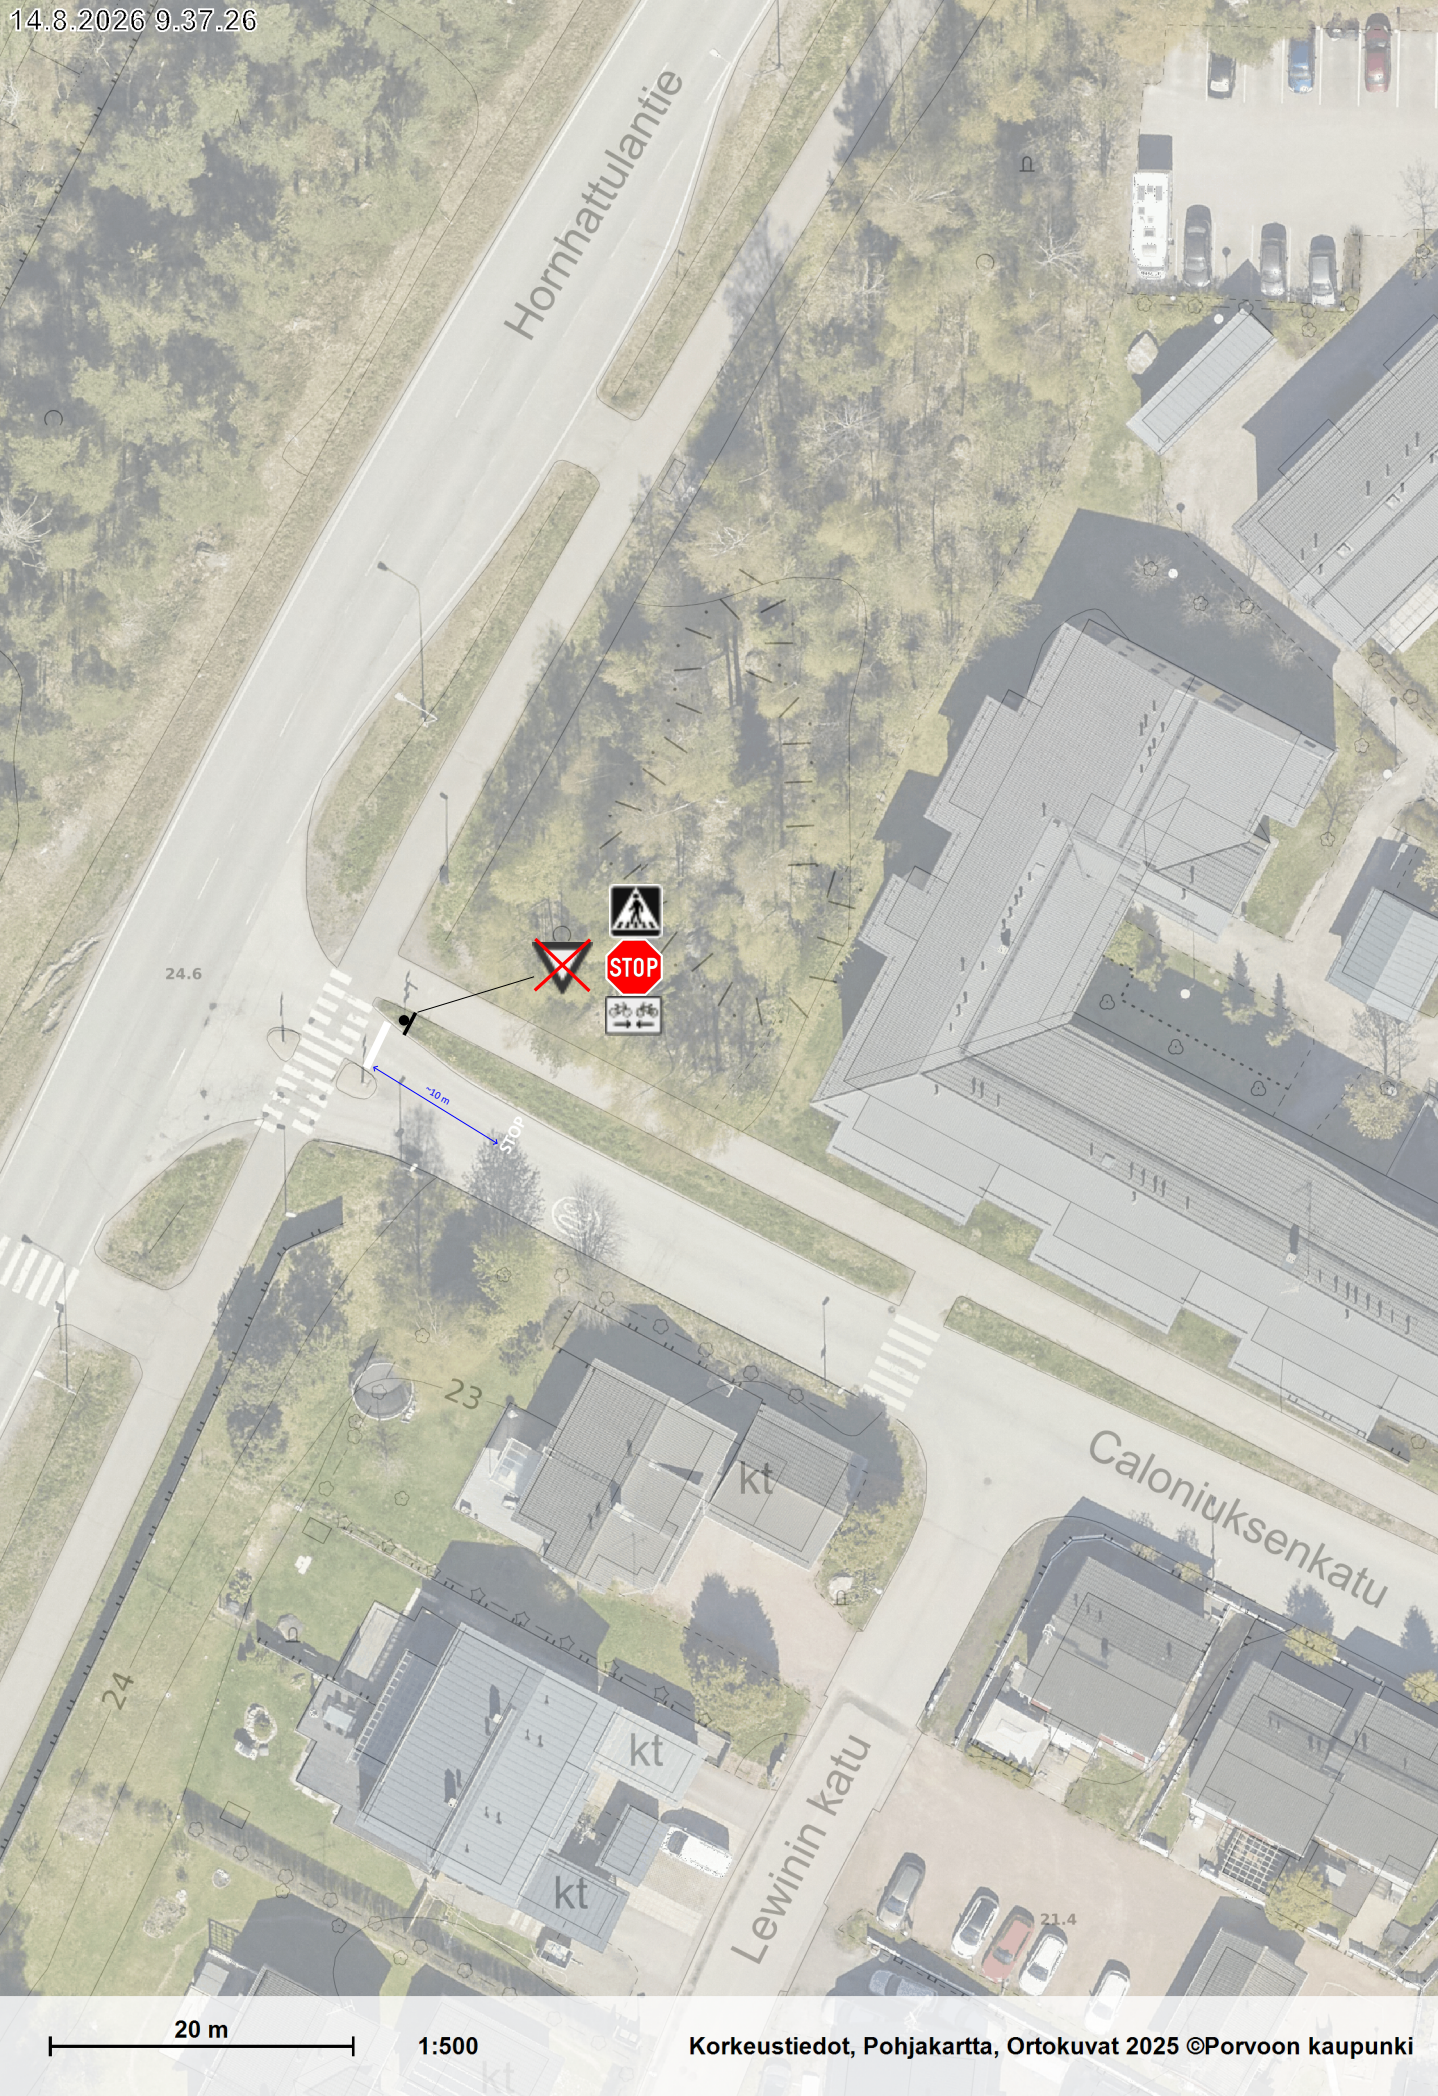

Hornhattulantie

24.6

~10m

23

Lewinin katu

Caloniuksenkatu

21.4

20 m

1:500

Korkeustiedot, Pohjakartta, Ortokuvat 2025 ©Porvoon kaupunki