


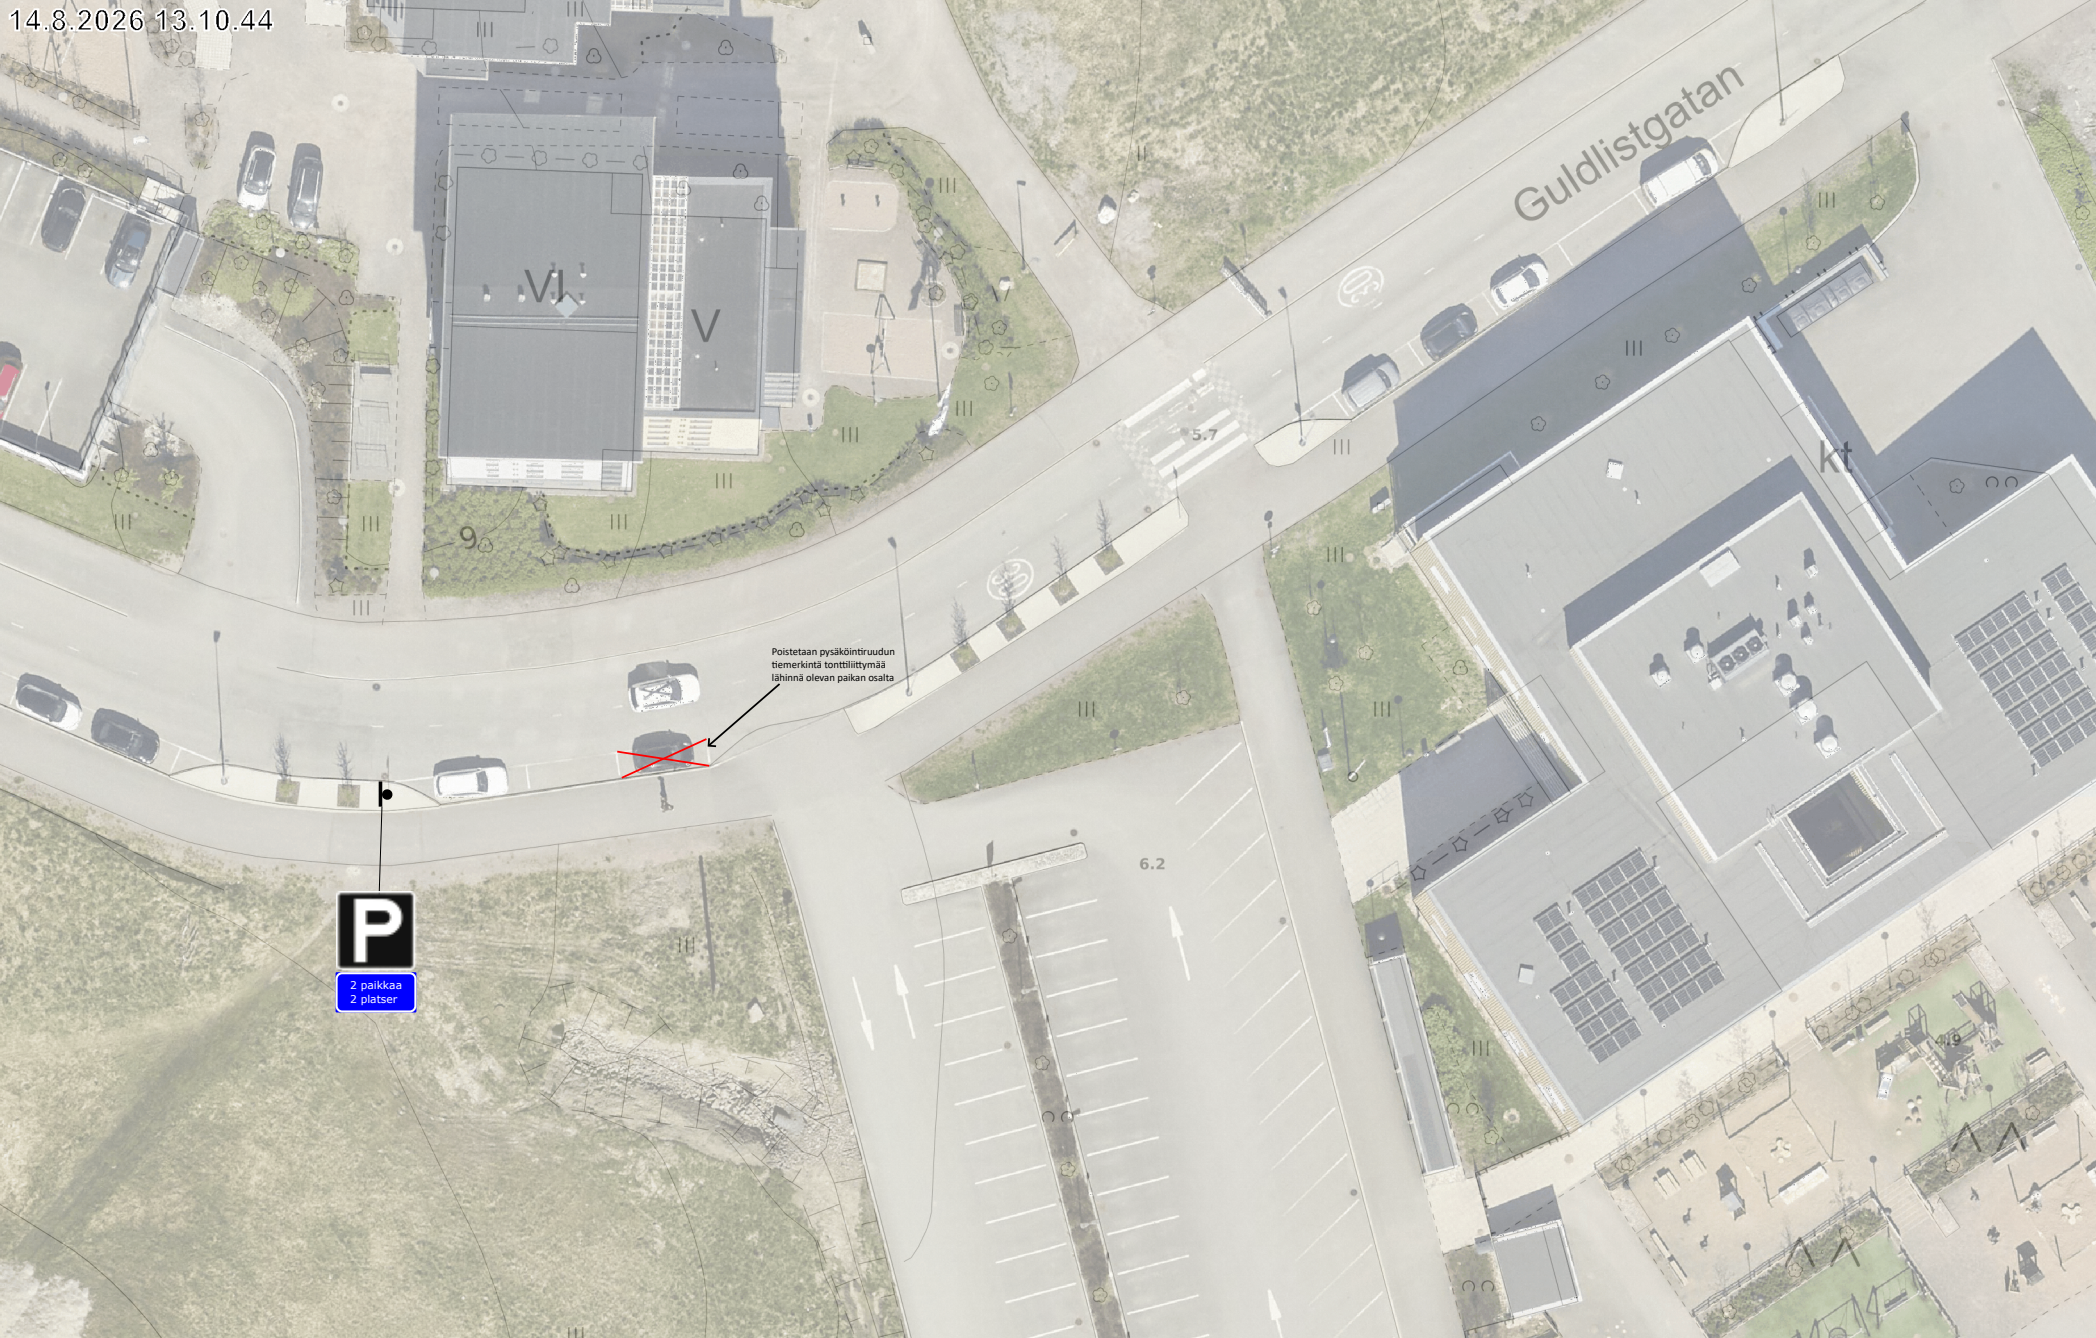

Poistetaan pysäköintiruudun  
tiemerkinä tonttillittymää  
lähinnä olevan paikan osalta

P

2 paikkaa  
2 platser

Guldlistgatan

VI

V

kt

5.7

6.2

9

9.4

4.2

20 m

1:500