


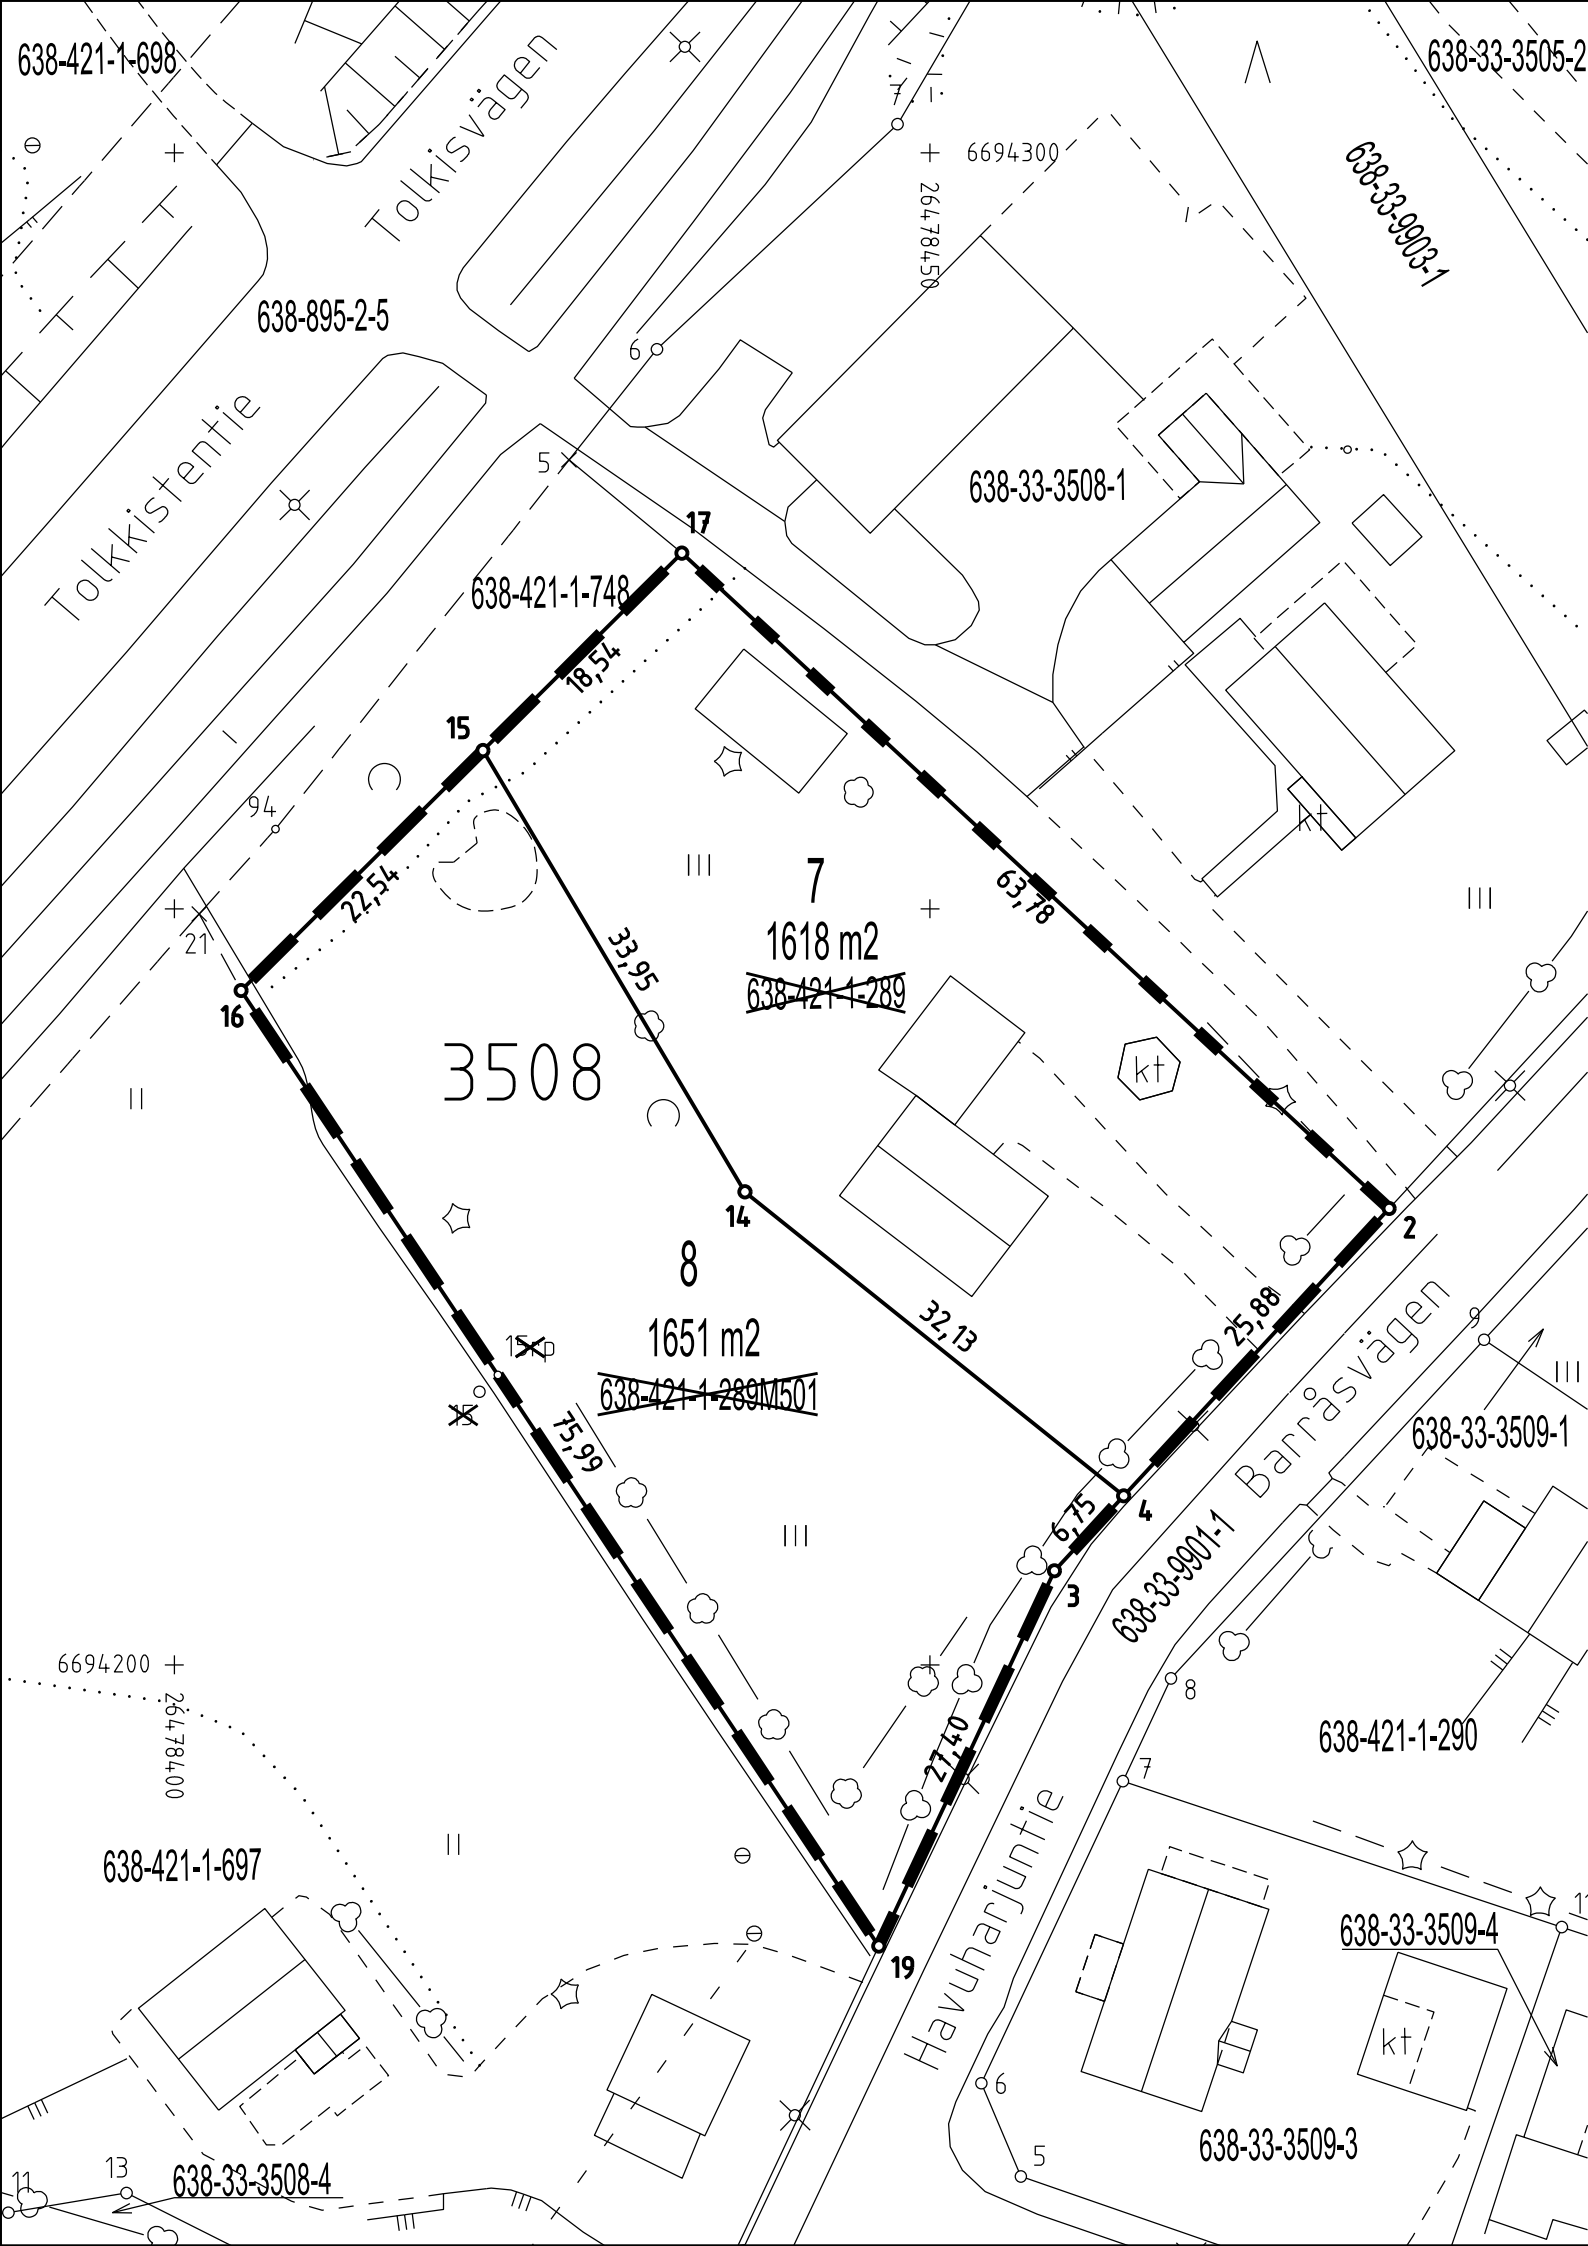

TONTTIEN MUODOSTUMINEN / TOMTERNAS BILDNING

TONTTI TOMT	P-ALA m² AREAL m²	KIINTEISTÖSTÄ AV FASTIGHETEN	OSAT m² DELAR m²
638-33-3508-7 638-33-3508-8	1618 1651	638-421-1-289 638-421-1-289	1618 1651

KOORDINAATTILUETTELO (ETRS-GK26)
KOORDINATFÖRTECKNING (ETRS-GK26)

No	P	I
2	6694230.180	26478480.374
3	6694206.218	26478458.234
4	6694211.174	26478462.813
14	6694231.280	26478437.756
15	6694218.056	26478420.190
15	6694219.175	26478421.413
15	6694260.470	26478420.419
16	6694244.599	26478404.419
17	6694273.526	26478433.581
19	6694181.402	26478446.613
9610	6694392.664	26478480.409
50428	6694152.982	26478594.999

Runkopiste/Stompunkt
Runkopiste/Stompunkt

TONTTIIJAON MUUTOS ÄNDRING AV TOMTINDELNING					1:500	PORVOO BORGÅ		638
Asemakaava Stadsplan	355	hyväksytty godkänd		25.2.2004	Kaupunginosa Stadsdel		33	
Edellinen tonttijako hyväksytty Tidigare tomtindelning godkänd					1042 / 15.6.2004	Osa korttelia En del av kvarter		3508
Pohjakartan hyväksyi Baskartan godkändes av					Tontit Tomterna		7,8	
Kaupungingeodeetti Stadsgeodeten					Karin Kolis	Karttalehti Kartblad		9377
Tonttijaon laati Tomtindelningen uppgjordes av					Koordinaatti- järjestelmä		ETRS-GK26	
maanmittausinsinööri lantmäteringenjör					Koordinatsystem			
Lask. Räkn.	MM	Piirt. Rit.	TL	Tark. Gransk.	AG			
Kaupungingeodeetti hyväksynyt Stadsgeodeten godkänt					Tj-kartta T.ind-karta		1667	
					Karin Kolis			
Nähtävillä/Till påseende			K.geod./S.geod.		Nähtävillä/Till påseende		Lainv./Laga kr.	