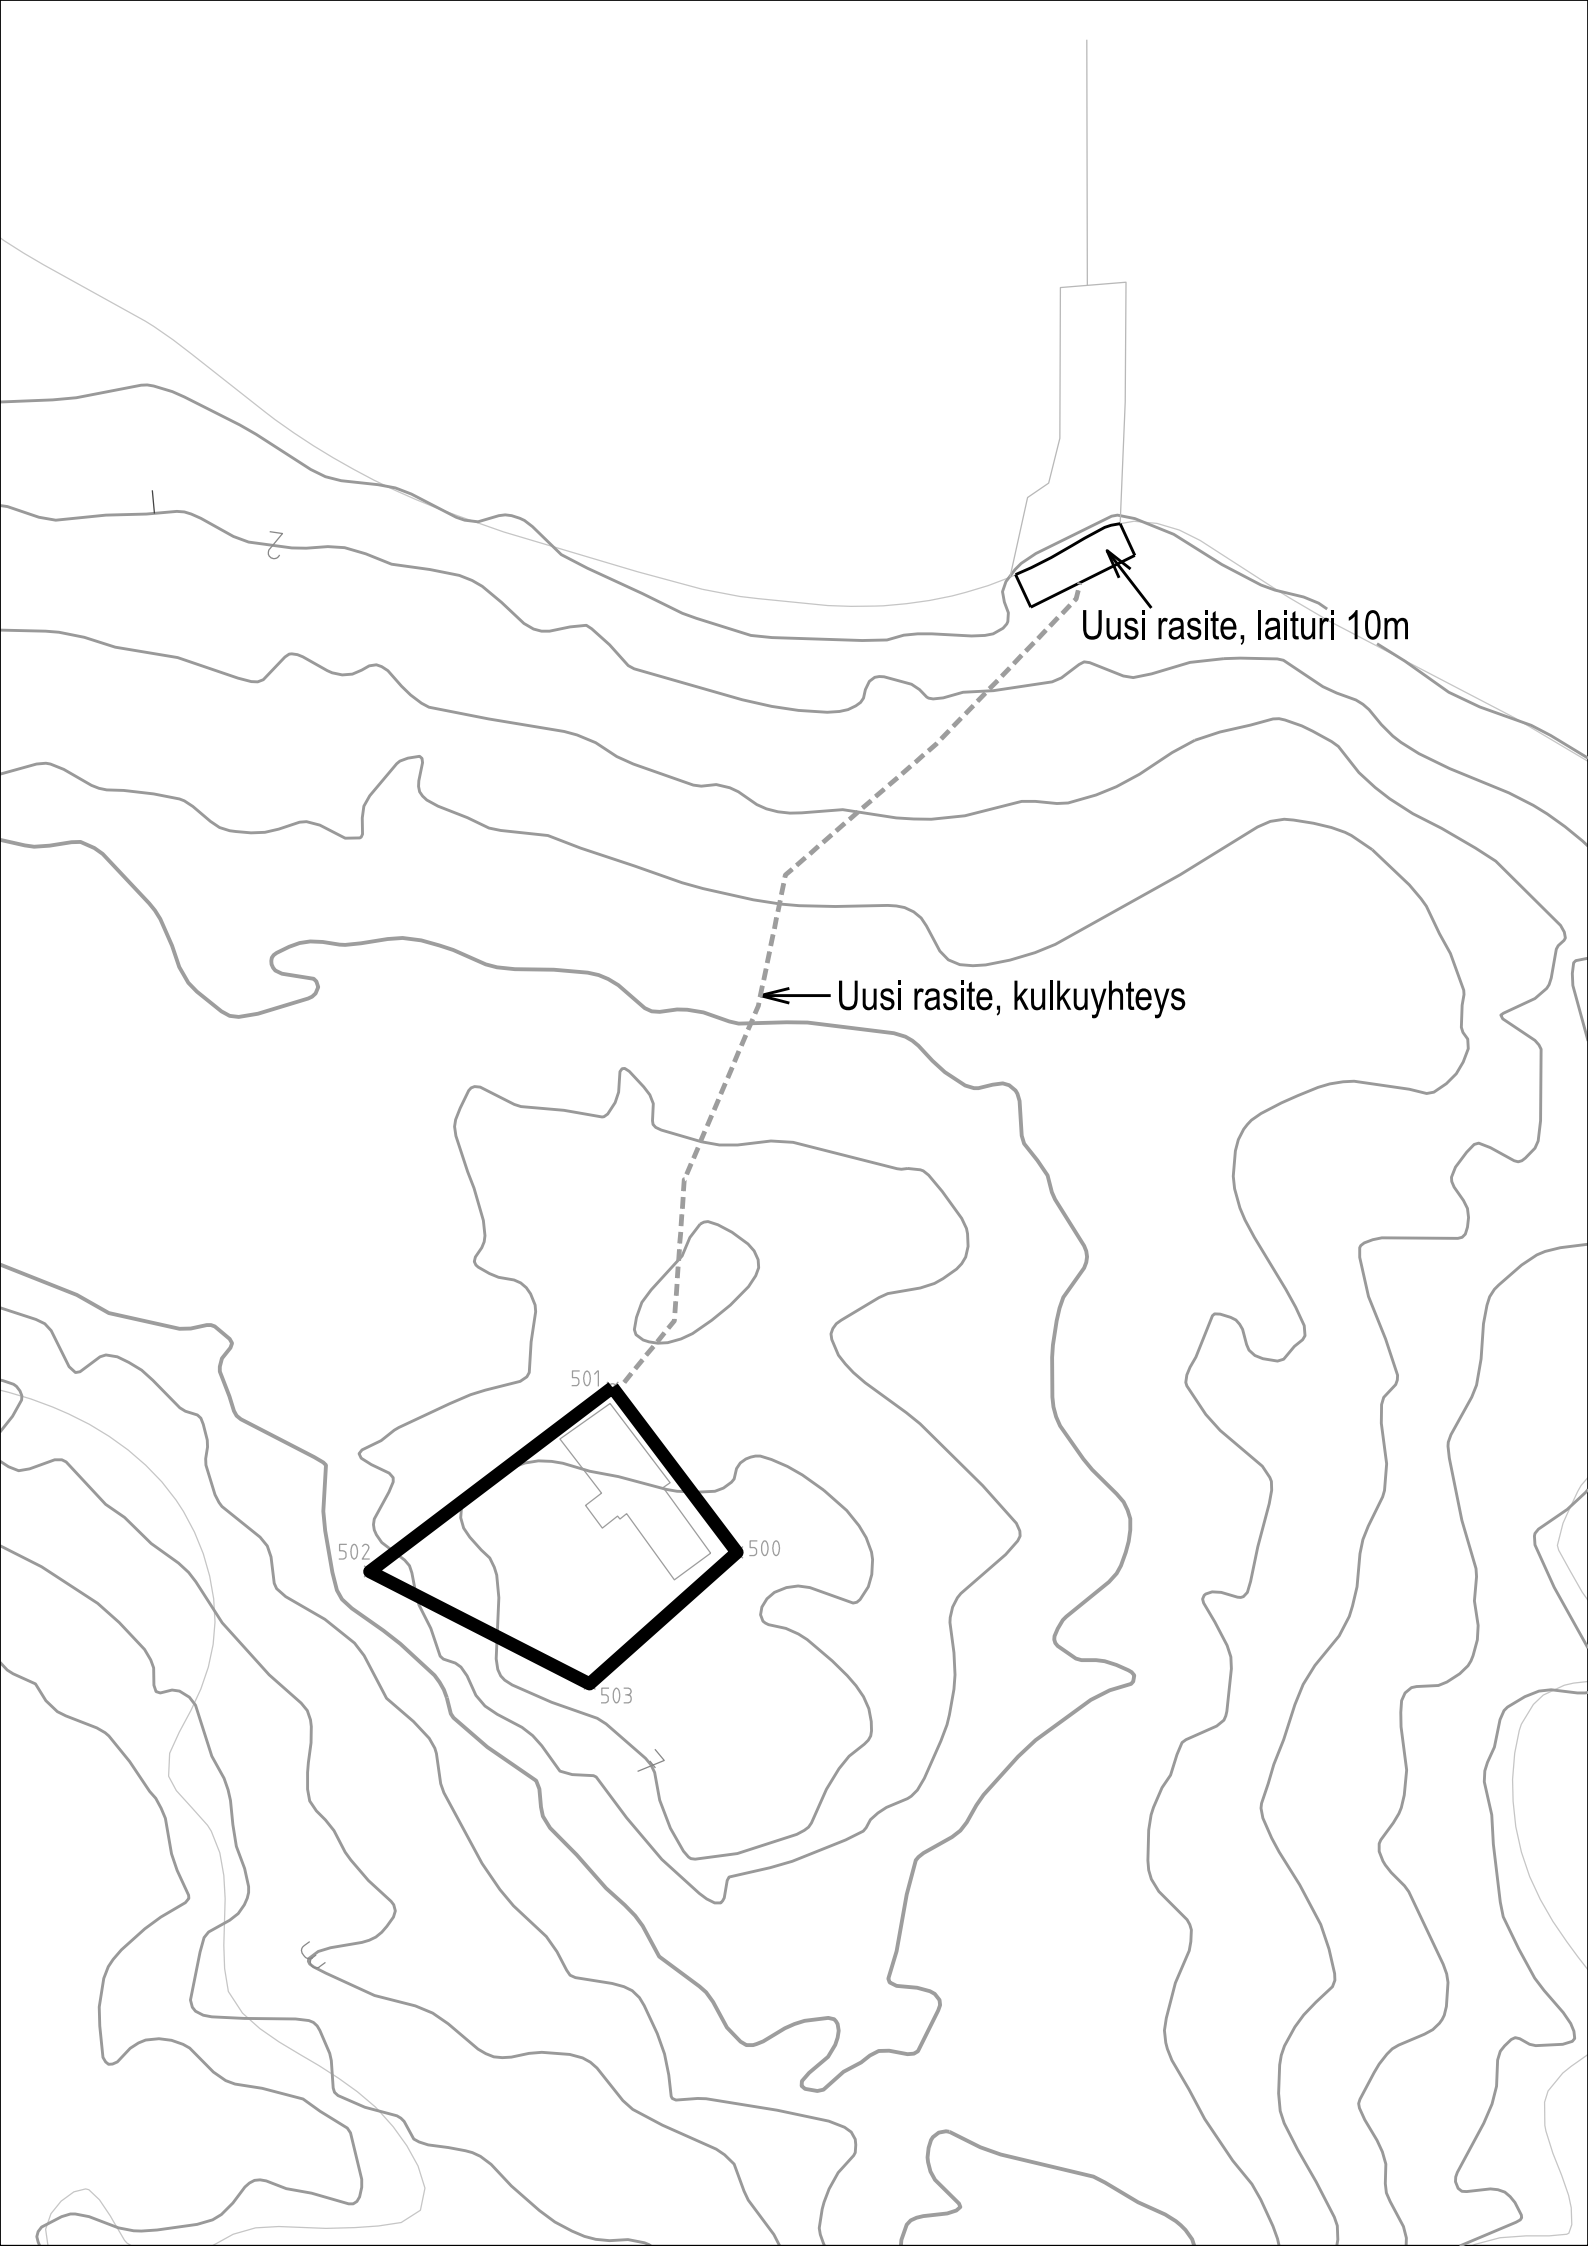
Uusi rasite, laituri 10m
Uusi rasite, kulkuyhteys
501
502
500
503