LIITE 4

ASEMAPIIRUSTUKSEN LUONNOS

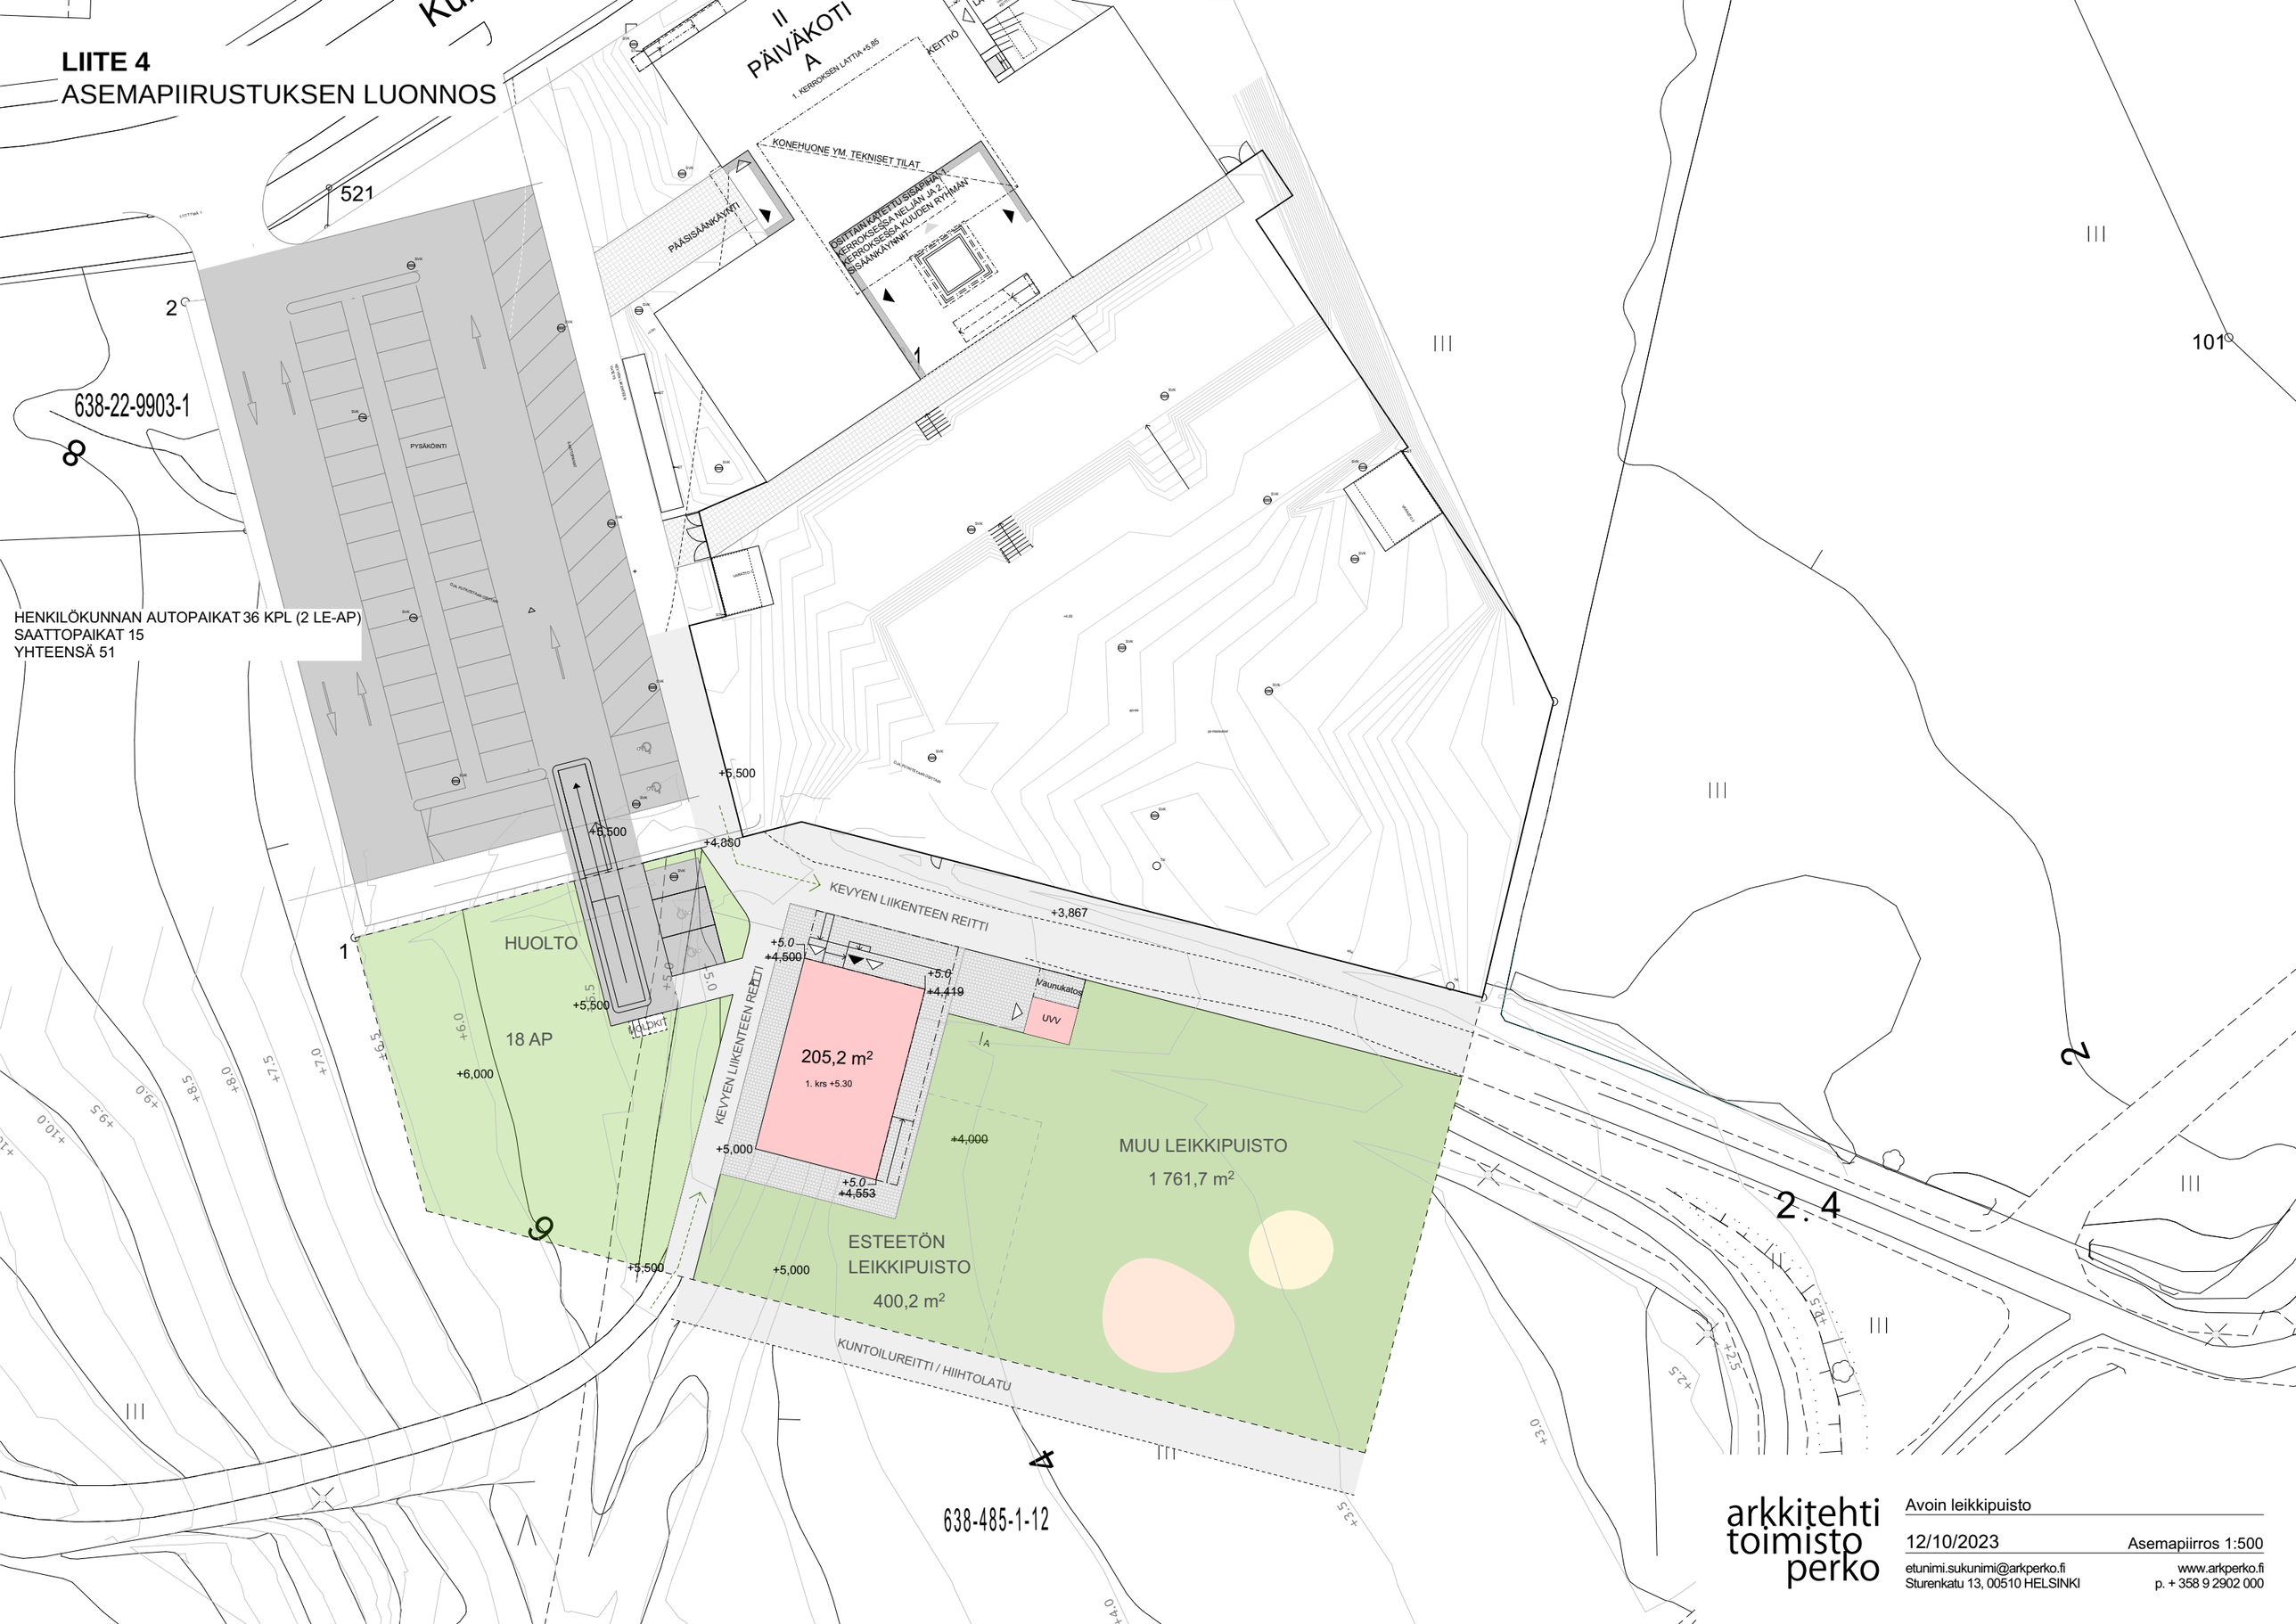

arkkitehti toimisto perko

Avoin leikkipuisto

12/10/2023

Asemapiirros 1:500

etunimi.sukunimi@arkperko.fi
Sturenkatu 13, 00510 HELSINKI

www.arkperko.fi
p. + 358 9 2902 000