


Sisältää MML:n peruskartta-aineistoa 2020



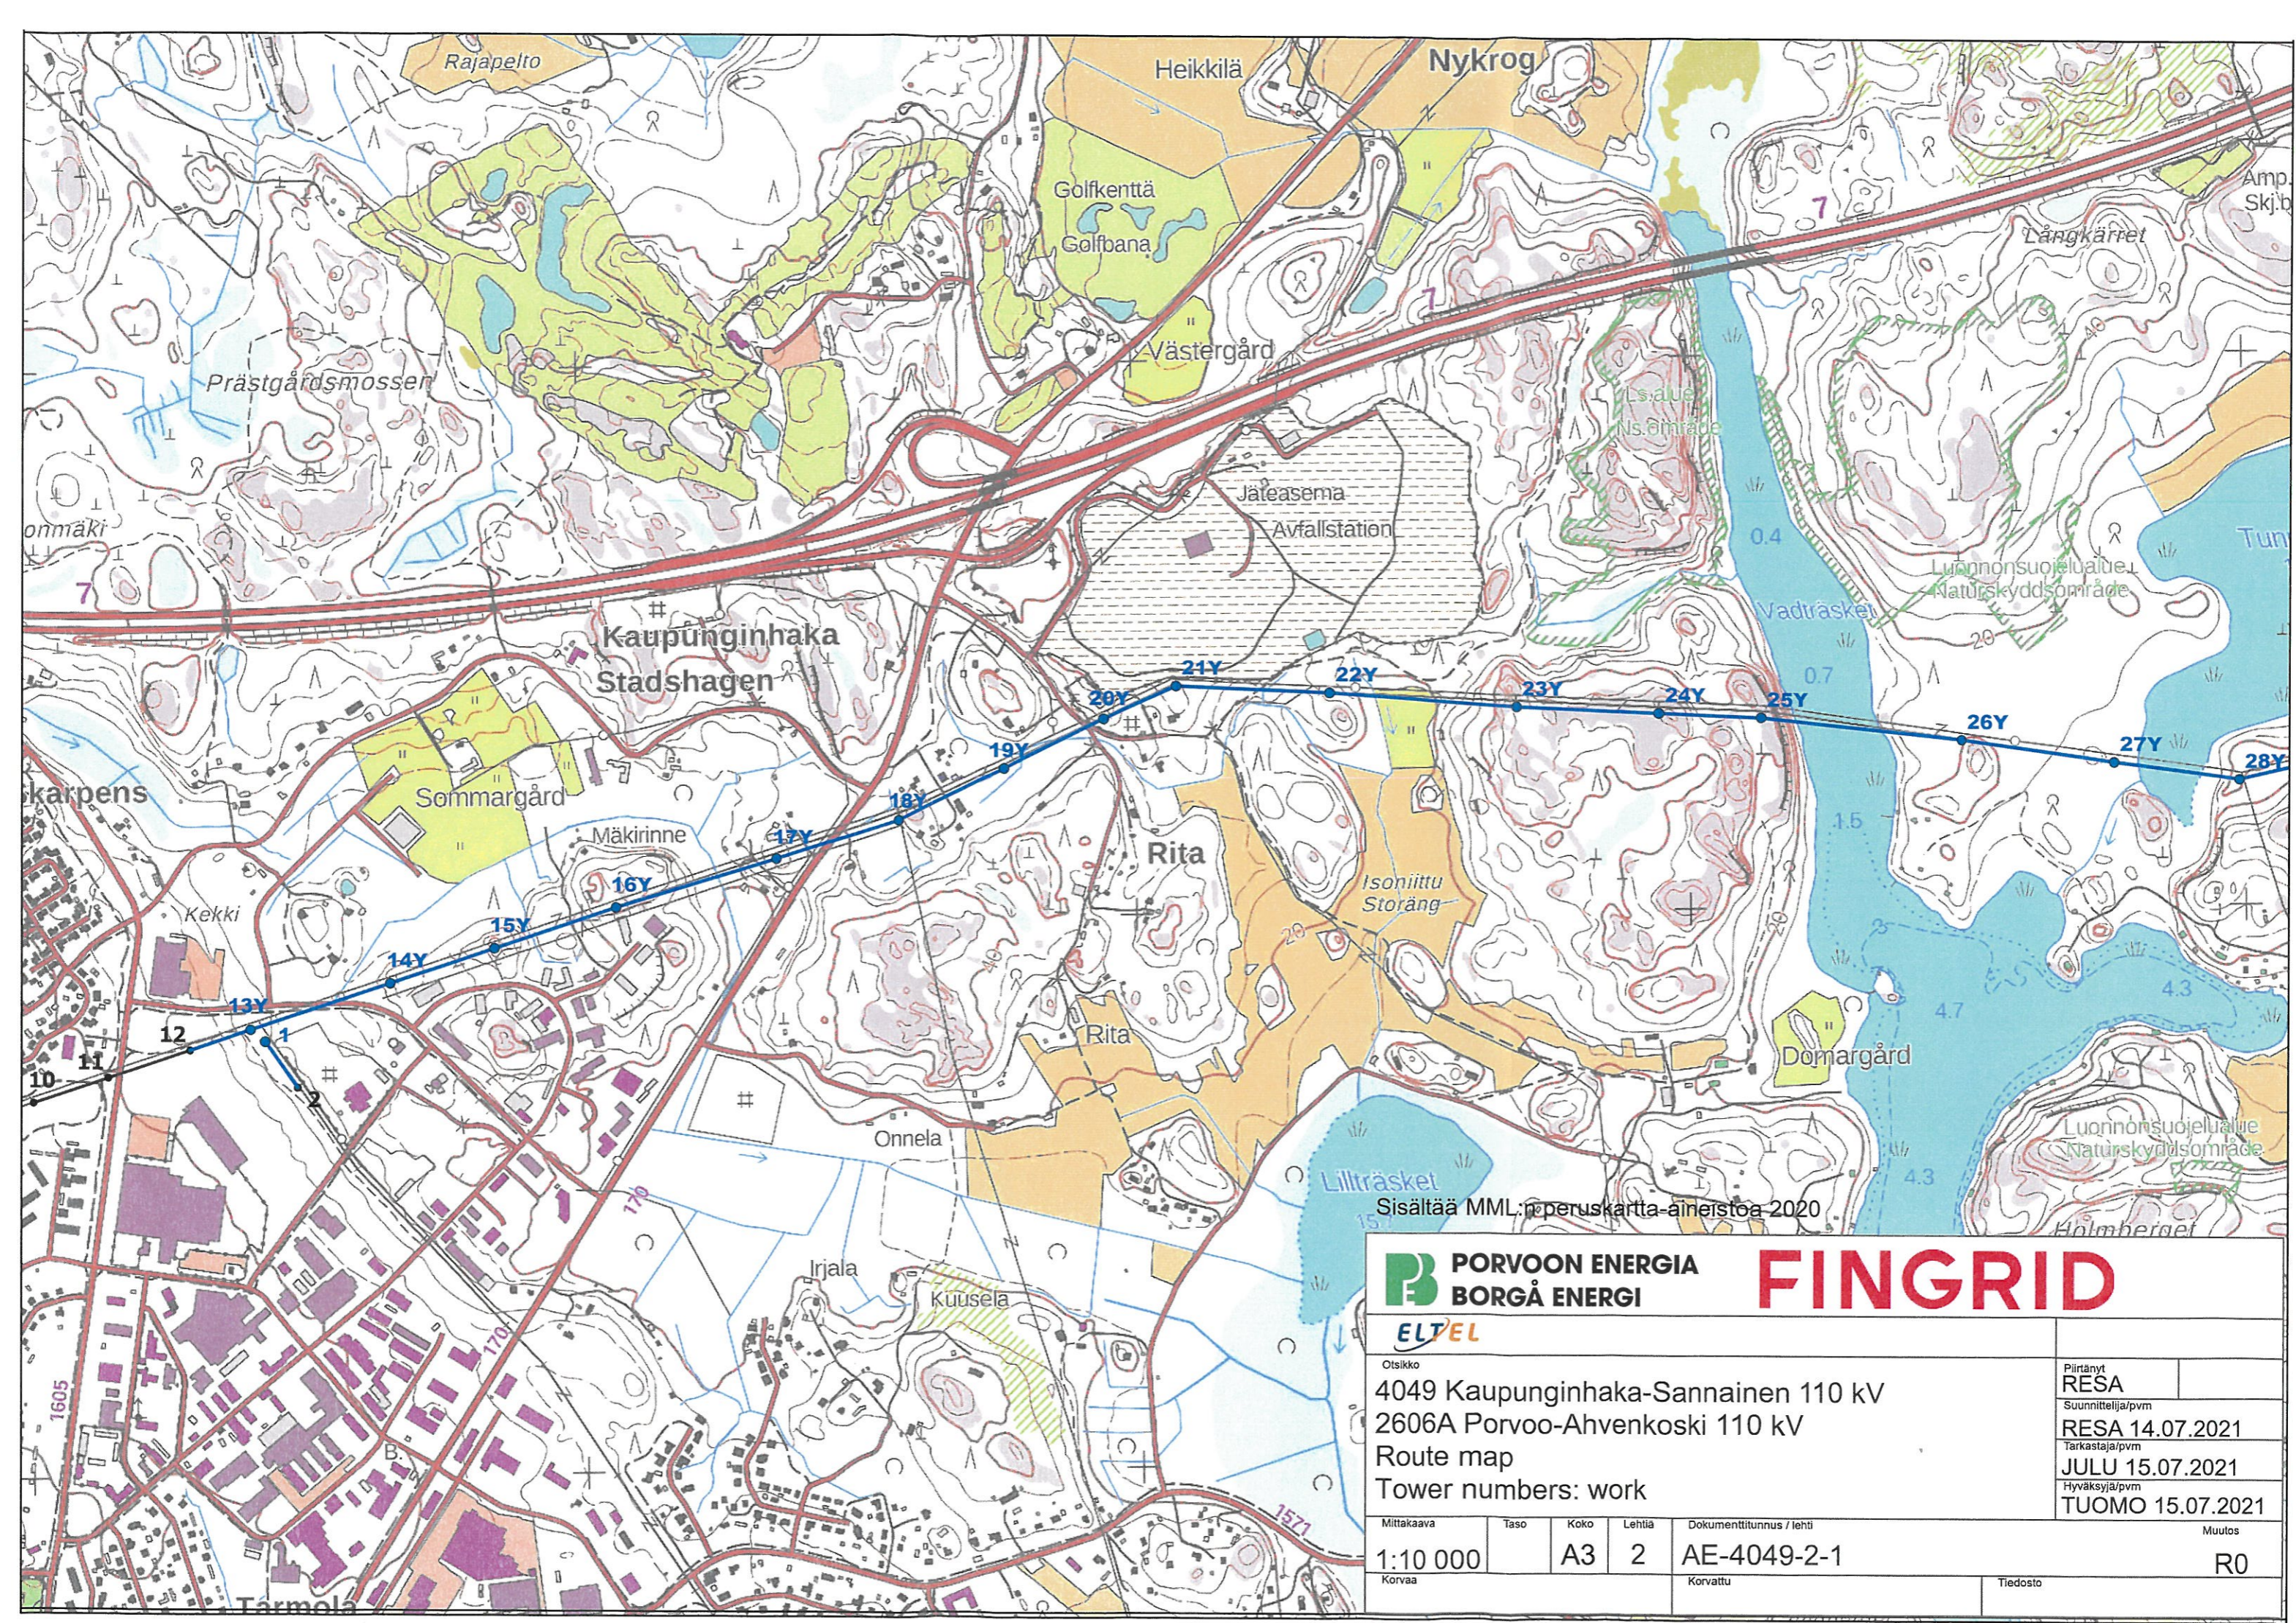

Otsikko		Piirtänyt	
4049 Kaupunginhaka-Sannainen 110 kV		RESA	
2606A Porvoo-Ahvenkoski 110 kV		Suunnittelija/pvm	
Route map		RESA 14.07.2021	
Tower numbers: work		Tarkastaja/pvm	
		JULU 15.07.2021	
		Hyväksyjä/pvm	
		TUOMO 15.07.2021	

Mittakaava	Taso	Koko	Lehtia	Dokumenttitunnus / lehti	Muutos
1:10 000		A3	2	AE-4049-2-1	R0
Korvaa				Korvattu	Tiedosto



Sisältää MML:n peruskartta-aineistoa 2020

 PORVOON ENERGIA BORGÅ ENERGI					
					
Otsikko 4049 Kaupunginhaka-Sannainen 110 kV 2606A Porvoo-Ahvenkoski 110 kV Route map Tower numbers: work		Piirtänyt RESA Suunnittelija/pvm RESA 14.07.2021 Tarkastaja/pvm JULU 15.07.2021 Hyväksyjä/pvm TUOMO 15.07.2021			
Mittakaava	Taso	Koko	Lehtiä	Dokumenttitunnus / lehti	Muutos
1:10 000		A3	2	AE-4049-2-1	R0
Korvaa	Korvattu			Tiedosto	