


LUONNOS
VE3

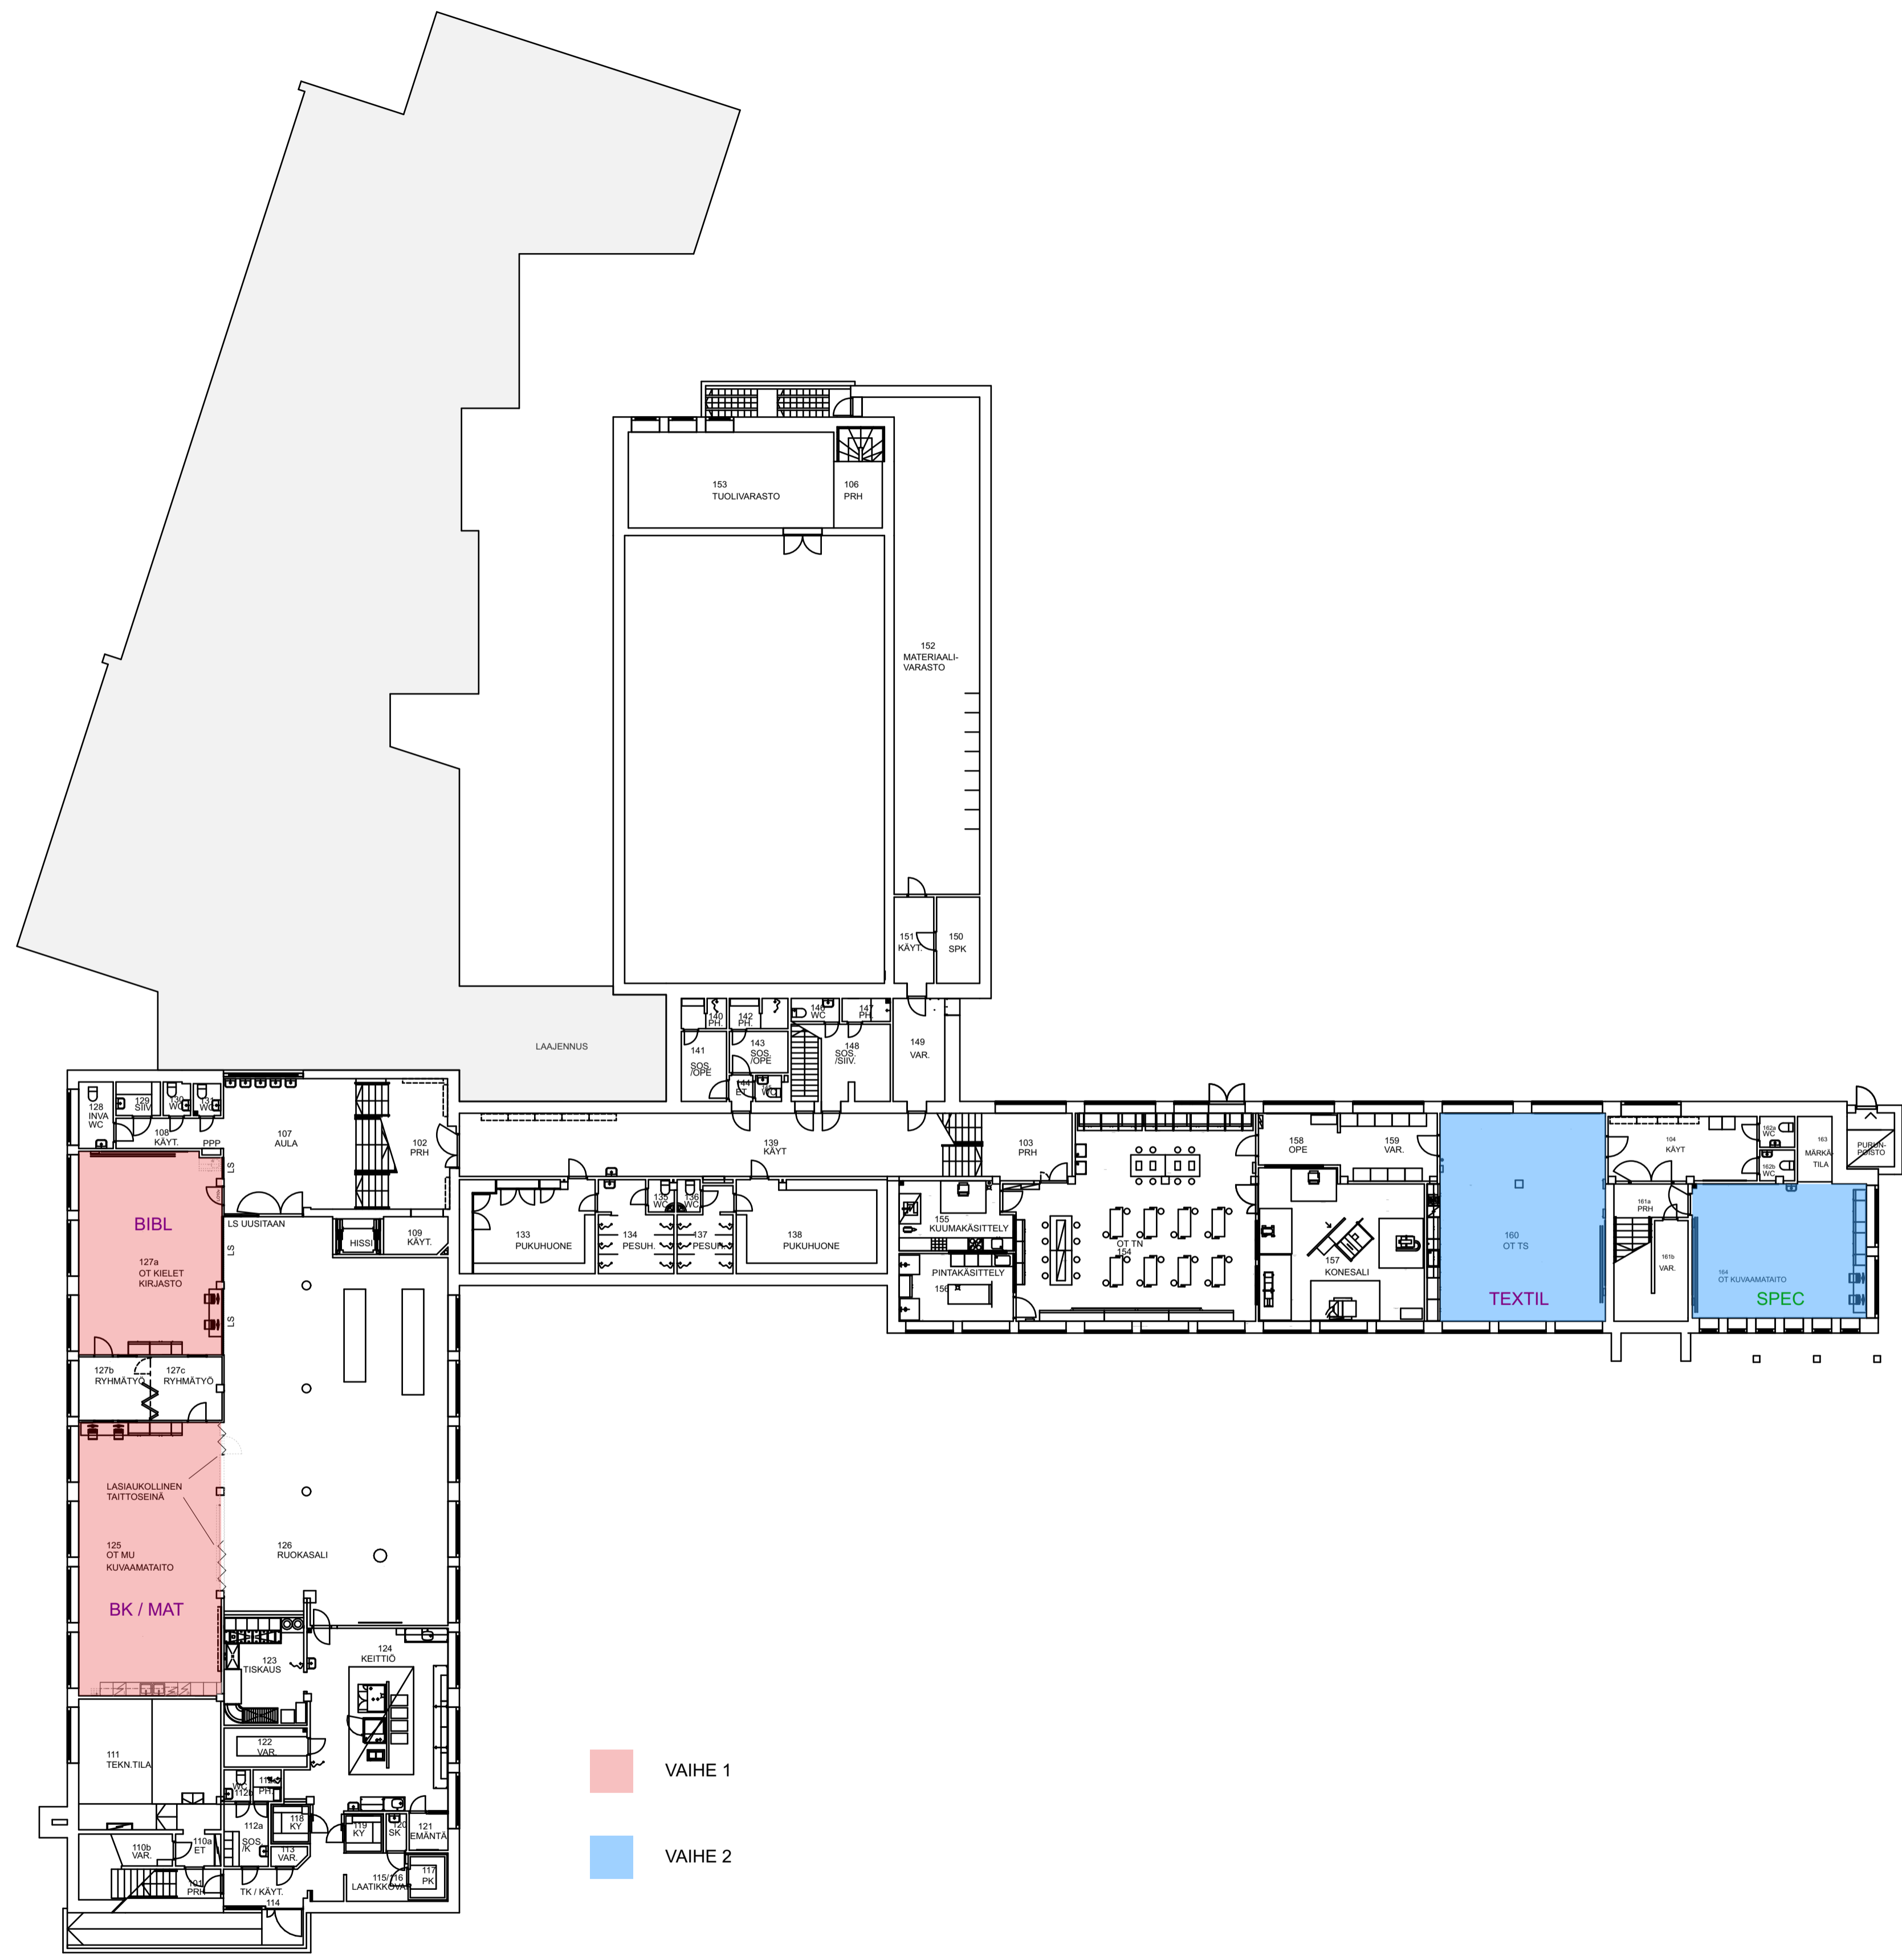

Kosa / Kyli	Kortti/Tila	Tontti/Rn:o	Viranomaisen arkkitehtimerkintöjä varten
Myllymäki	100	1	
Talokustannusvaihtelu			Piirustustyyppi
MUUTOS			LUONNOS
Talokustannusvaihtelu			Piirustuksen sisältö
Kvambäckens skola			KELLARI VE3
Myllymäenkatu 18			Mittakaava
06100 Porvoo			1:200



ARKITEHTITOIMISTO
IRO TOIVONEN OY ATEL
Merisatamkatu 3 HELSINKI 00160
p:n. 0400 777315
iro.toivonen@arkisto.net.fi

Suunnitteluala Työn n:o Piir.n:o Muutos
ARK
29.2.2024
Päiväys

Iiro Toivonen, Arkkitehti SAFA
Suunn. Piir. Hyv.



Kosa / Kyla	Kortti/Tila	Tontti/Rno	Viranomaisen arkkitehtimerkintöjä varten
Myllymäki	100	1	
Tekemistilasto			
MUUTOS			Piirustus LUONNOS
Tekemuskohteen nimi ja osoite			Mittakaavat
Kvambäckens skola			1.KRS VE3
Myllymäenkatu 18			1:200
06100 Porvoo			


ARKKITEHTITOIMISTO
 IIRO TOIVONEN OY ATEL
 Merisatamankatu 3 HELSINKI 00160
 gsm. 0400 777919
 iro.toivonen@arkkito.net.fi

Suunnitteluala Työn n:o Piir.n:o Muutos

ARK
 29.2.2024
 Päiväys

Iiro Toivonen, Arkkitehti SAFA
 Suunn. Piir. Hyv.



- VAIHE 1
- VAIHE 2

Kosa / Kyli	Kortti/Tila	Tontti/Rno	Viranomaisen arkkitehtimerkintöjä varten
Myllymäki	100	1	
Tekemistilapäide			Piirustustyö
UUUTOS			LUONNOS
Tekemuskohteen nimi ja osoite			Mittakaavat
Kvambäckens skola			2.KRS VE3
Myllymäenkatu 18			1:200
06100 Porvoo			

ARKKITEHTITOIMISTO
 IIRO TOIVONEN OY ATEL
 Merisotankatu 3 HELSINKI 00160
 gsm. 0400 777315
 iro.toivonen@arkkito.net.fi

Suunnitteluala	Työn n:o	Piir.n:o	Muutos
----------------	----------	----------	--------

ARK
 29.2.2024
 Päiväys

Iiro Toivonen, Arkkitehti SAFA
 Suunn.

Piir. Hyv.