JS etelään

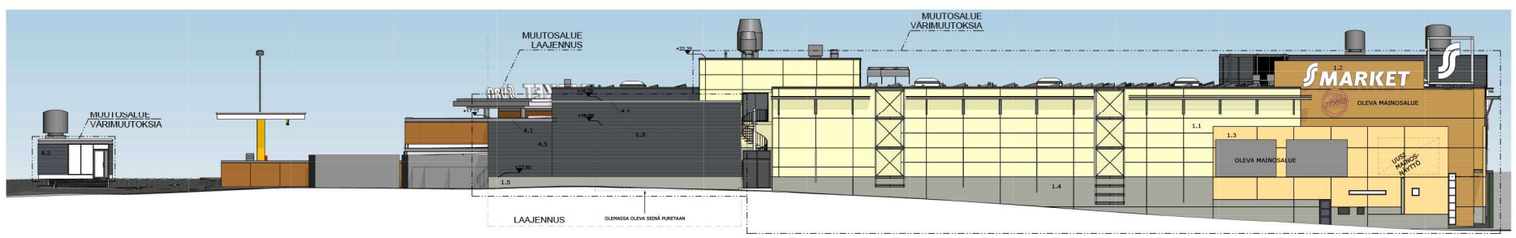

JS ilkään

JULKISIVUMATERIAALIT JA VÄRIT:


2.1 Lasi: kirkas
2.2 Julkisivulasi: harmaa

3.1 Metalli: tummanharmaa, RAL 7012
3.2 Metalli: valkean harmaa
3.3 Metalli: valkean harmaa, Pantone 2496
3.4 Metallirista: kirkas
4.1 Metallipinnoitteinen ulkokylmä, pellipinnoite 9010, tummanharmaa
4.2 Metallikiinnikkeet: **mustaa-oksa-kirkas**-tummanharmaa 9004

5.1 Puurakenteet ja -sälaat: Tikkurila Oy, Valtti Color Extra, 3251 Tatti
5.4 Puurakenteet ja -sälaat: Tikkurila Oy, Valtti Color Extra, 3254 Karhu

Muutos:	Päivämäärä / Tyyli:	Piirtäjän / Tila:	Piirtäjän / Vaa:
0	2021		

Piirtämä seinän / rakennuksen sivun

Kaavamerkintä: Tonttiosoite

Laajennus

Kaavamerkintä:	
KT-LPRT 12254/2014/01	

Kohteen nimi

Kohteen osoite:	

Piirustuksen sisältö: Julkisivut etelään ja itään, värittinen

Mittakaava: 1 : 100

AFRY

AFRY Ark Studio

AFRY Finland Oy

RAK-tunnuksen nro: 1010202001-001-000-00

Piirretyn nro:

Suunn.	Tark.	Hyv.
Vakuutetun suunnittelun nro: 10003		
Ottaneita Pohjolainen, Anttiniitti		

Arkistotunnus	Piir. nro	Muoto
ARK	005-05	