


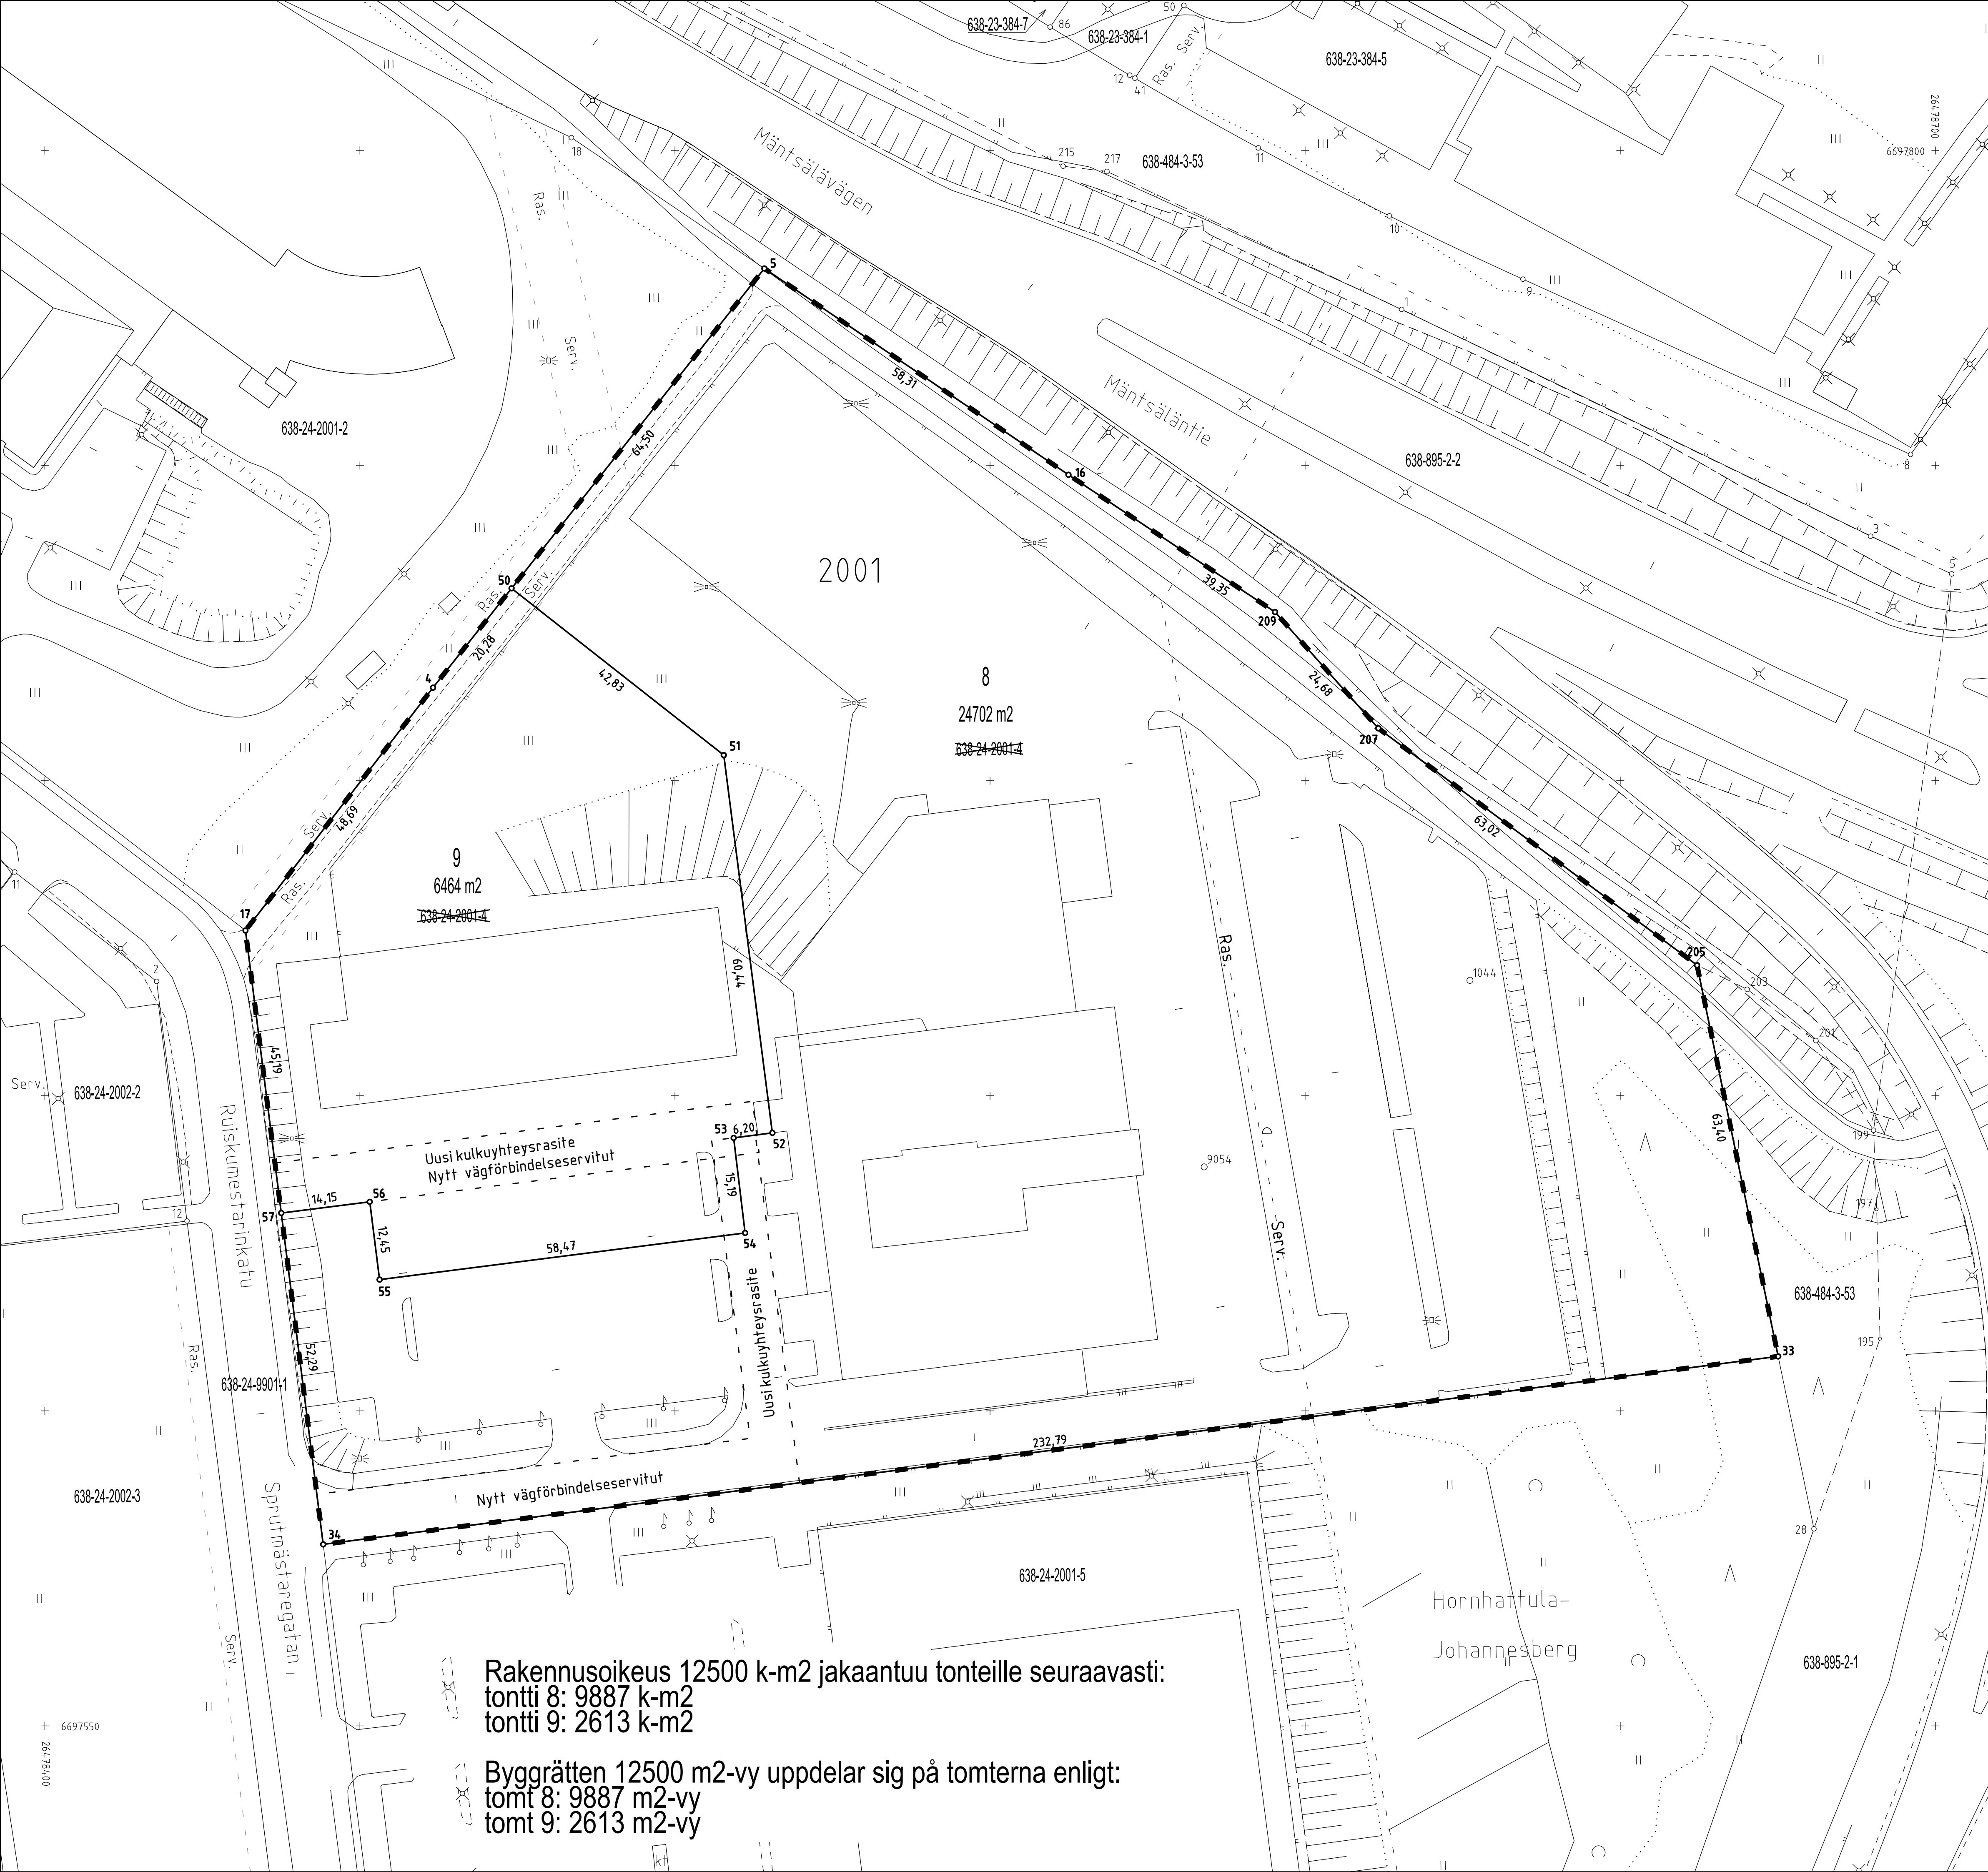

Rakennusoikeus 12500 k-m2 jakaantuu tonteille seuraavasti:
tontti 8: 9887 k-m2
tontti 9: 2613 k-m2

Byggrätten 12500 m2-vy uppdelar sig på tomterna enligt:
tomt 8: 9887 m2-vy
tomt 9: 2613 m2-vy

TONTTIEN MUODOSTUMINEN / TOMTERNAS BILDNING

TONTTI TOMT	P-ALA m² AREAL m²	KIINTEISTÖSTÄ AV FASTIGHETEN	OSAT m² DELAR m²
638-24-2001-8 638-24-2001-9	24702 6464	638-24-2001-4 638-24-2001-4	24702 6464

KOORDINAATTILUETTELO (ETRS-GK26)
KOORDINATFÖRTECKNING (ETRS-GK26)

No	P	I
4	6697714.754	26478461.613
5	6697781.267	26478514.188
16	6697748.535	26478562.445
17	6697676.227	26478431.848
33	6697608.642	26478675.061
34	6697578.816	26478444.185
50	6697730.520	26478474.075
51	6697704.055	26478507.747
52	6697644.114	26478515.461
53	6697643.312	26478509.317
54	6697628.233	26478511.131
55	6697620.827	26478453.132
56	6697633.175	26478451.568
57	6697631.396	26478437.526
205	6697670.724	26478662.185
207	6697708.310	26478611.606
209	6697726.761	26478595.219
1044	6697668.307	26478626.146
9054	6697638.720	26478583.981

TONTTILAJON MUUTOS ÄNDRING AV TOMTINDELNING				1:500		PORVOO BORGÅ		638			
Asemakaava Stadsplan		417		hyväksytty godkänd		30.5.2007		Kaupunginosa Stadsdel		24	
Edellinen tonttijako hyväksytty Tidigare tomtindelning godkänd				1152 / 30.5.2007		Osa korttelia En del av kvarter		2001			
Pohjakartan hyväksyi Baskartan godkändes av						Tontit Tomterna		8,9			
Kaupungingeodeetti Stadsgeodeten				Karin Kolis		Karttalehti Kartblad		9777			
Tonttijalon laati Tomtindelningen uppgjordes av											
Kaupungingeodeetti Stadsgeodeten				Karin Kolis		Koordinaatti- järjestelmä		ETRS-GK26			
Lask. Räkn.		MK		Piirt. Rit.		TL		Tark. Gransk.		AG	
Kaupungingeodeetti hyväksynyt Stadsgeodeten godkänd						Tj-kartta T.ind-karta		1668			
				Karin Kolis							
Nähtävillä/Till påseende				K.geod./S.geod.		Nähtävillä/Till påseende				Lainv./Laga kr.	