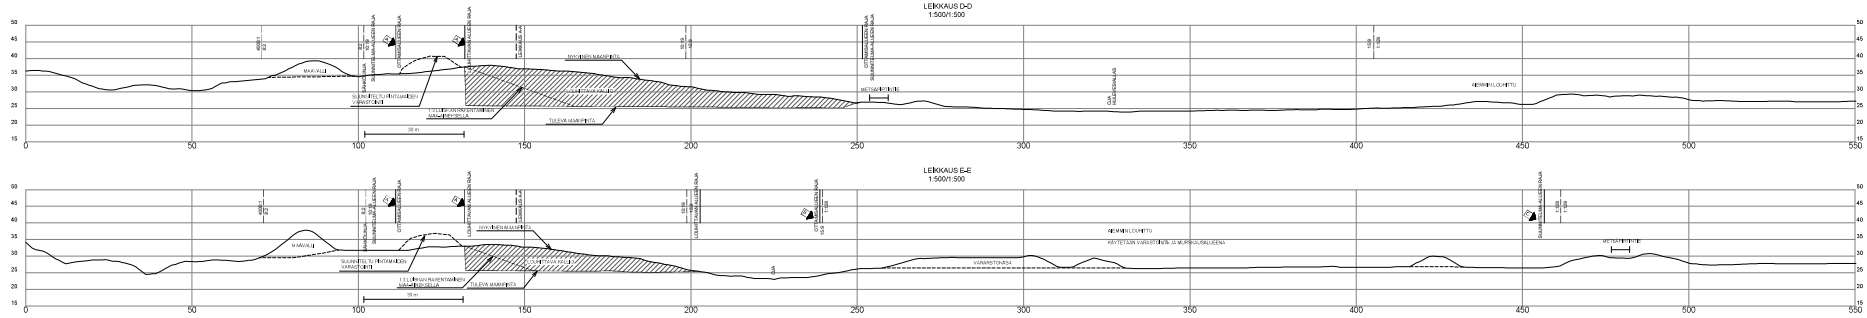

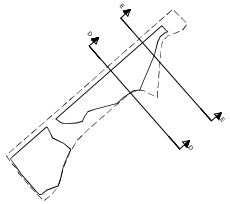

C	SUUNNITELMA-aineistoa täydennetty	1.11.2021	OLH		
B	mittakaava 1:125 poistettu otsikkolaatasta	6.6.2021	OLH		
A	Luvitusversio. Alueen raja muutettu (mittaus) 10 m tonttirajapaalin, ottamaa pois raja muutettu (1 m tonttirajapaalin)	4.2.2021	OLH		
Tunnus	Lukumäärä	Muutos	Pvm	Suunnittelija	Pvm	Hyväksyjä

Koordinaatti-/ korkeusjärjestelmä ETRS-TM-35/ N2000

Kohde: Kullos	Laatija:	Tarkastettu: 10.19, 15.9, 1.11.21	Suunnittelun vaiheen nimitys:
Kohteen otsikkotiedot			Piirustuksen nimi: Suunnitelmapiirustus
Kohteen otsikkoon kuuluu jatkoa: Rudus Oy Kullon louhinta-alue Maa-ainesten ottosuunnitelma ja ympäristölupahakemus			Piirustuksen nimi: Leikkaukset D-D ja E-E 1:500 / 1:500
Suunnittelutoimisto: Sweco Finland Oy, PL 25, Iso-Roobertinkatu 3 00101 HELSINKI puh 020 755 611		Projektinro: GEO 1510062704	Tyyppi: Piirustus
		Piirustusnro: S5	Muoto: C
Hyväksyjän tehtävä, allekirja:		Piirs.: Oskar Lindfors	Pvm: 28.9.2021