
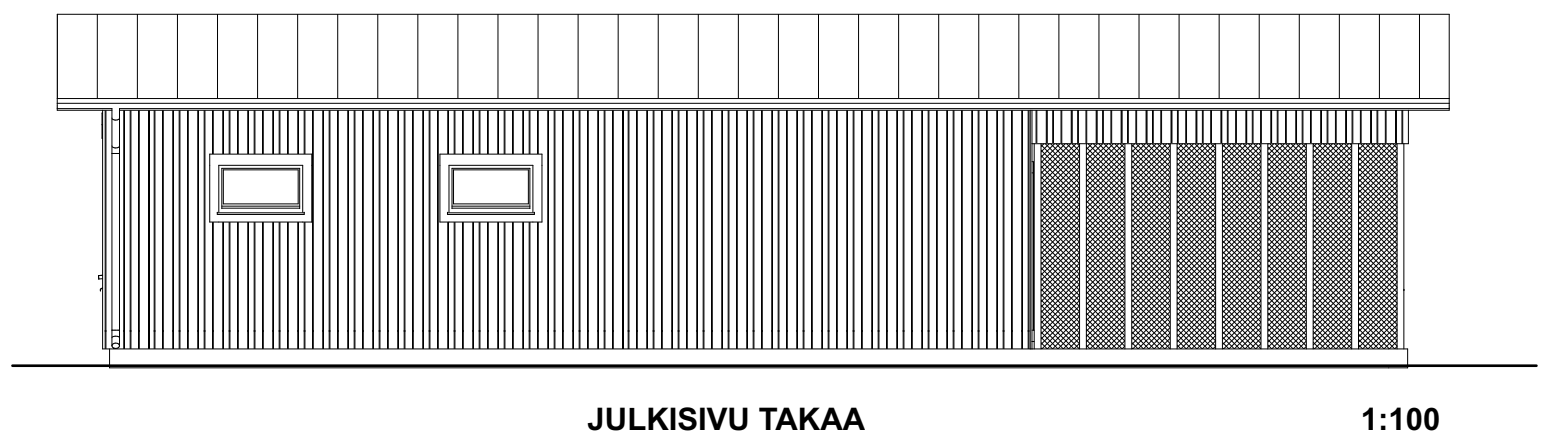
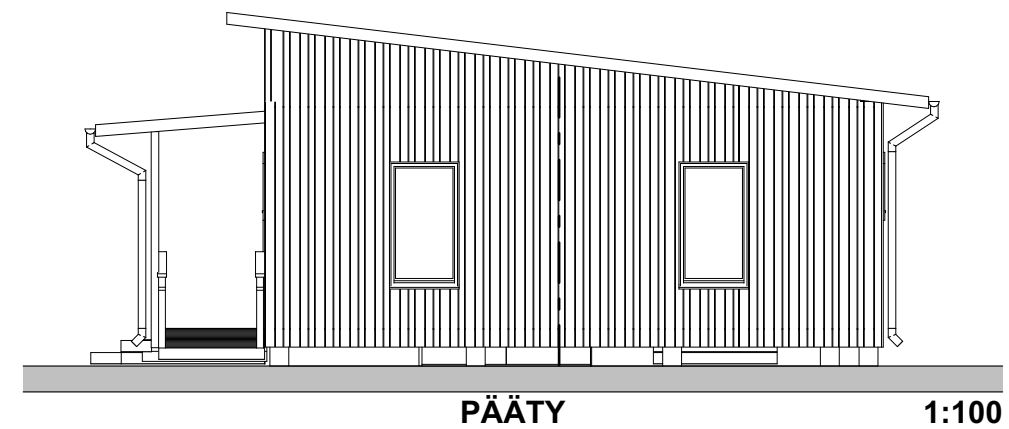
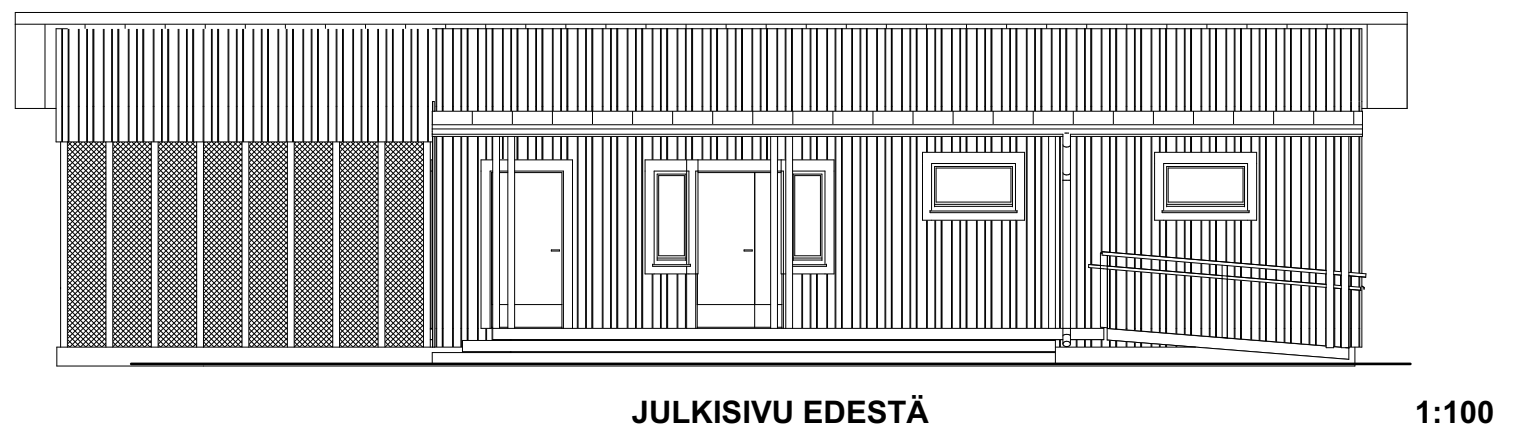
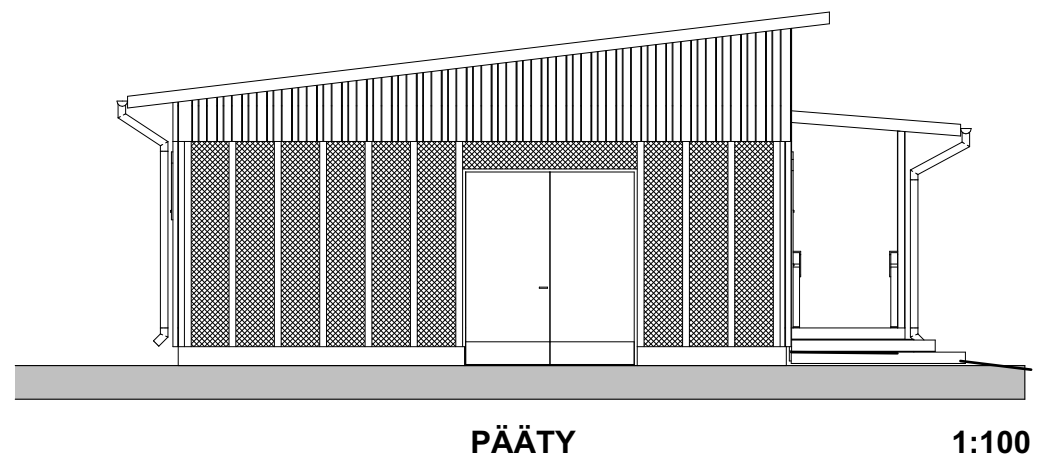
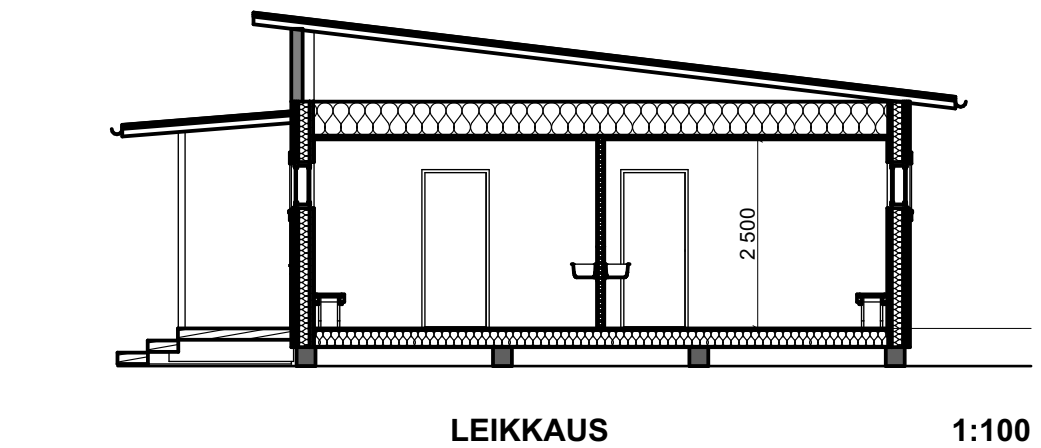


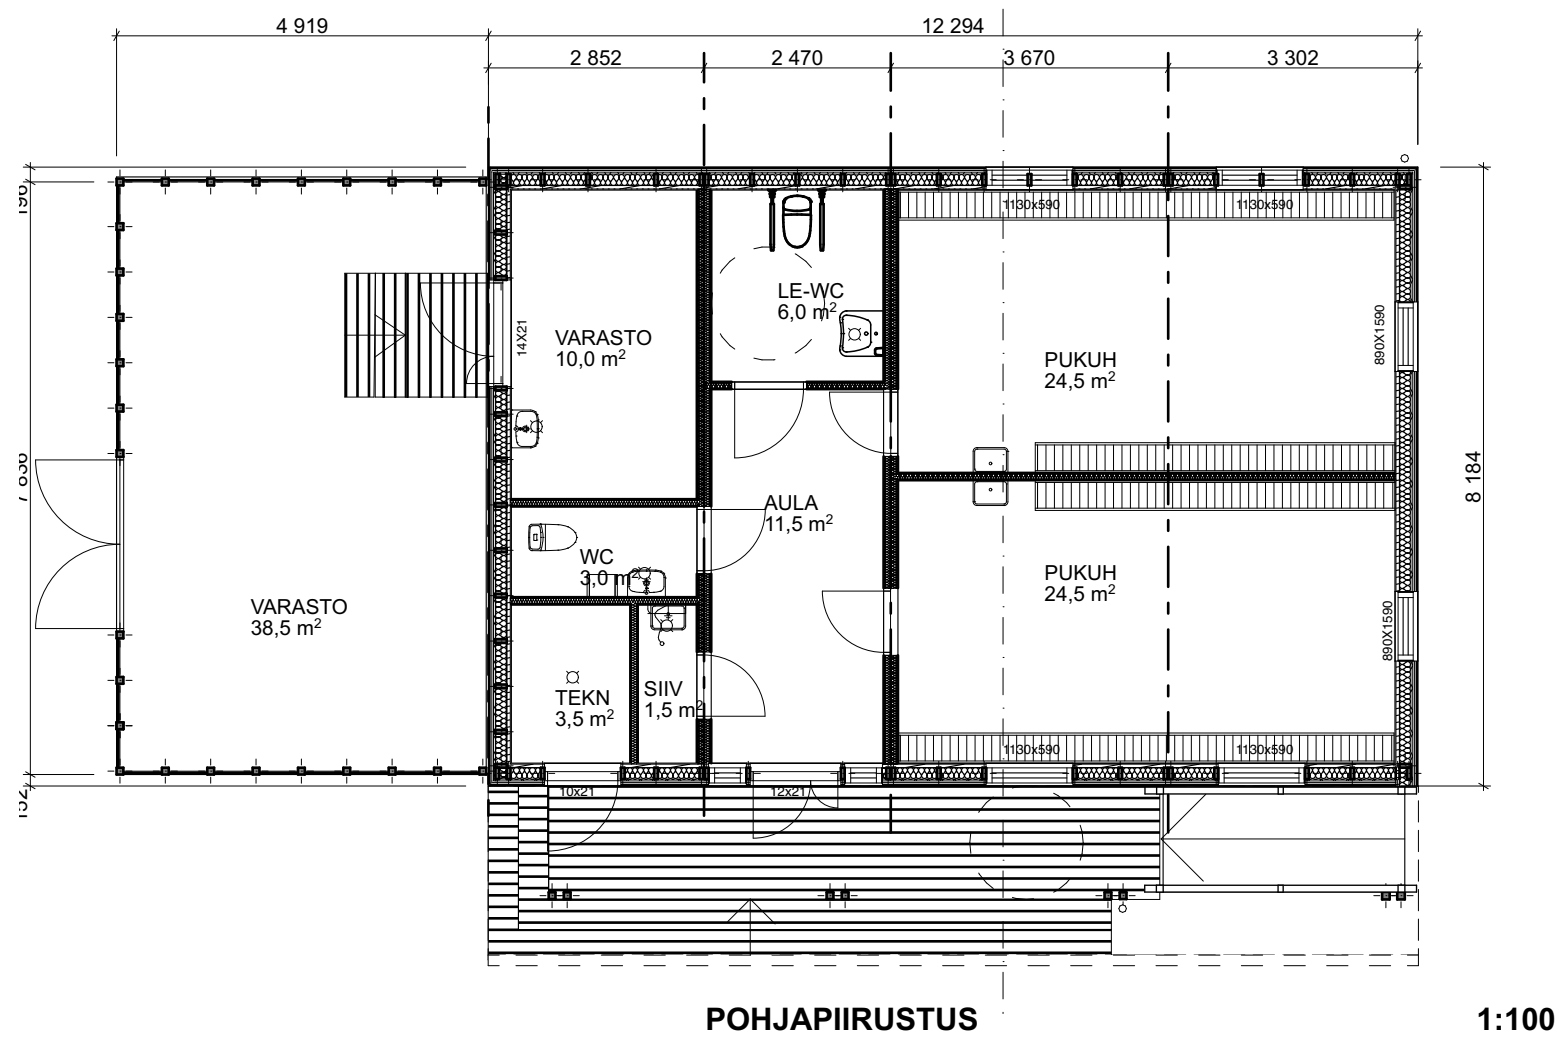

TARJOUSPIIRUSTUS

Tolkkisen lähiliikuntapaikan pukuhuoneet
POHJAPIIRUSTUS, LEIKKAUS JULKISIVUT 1:100

22.8.2025