


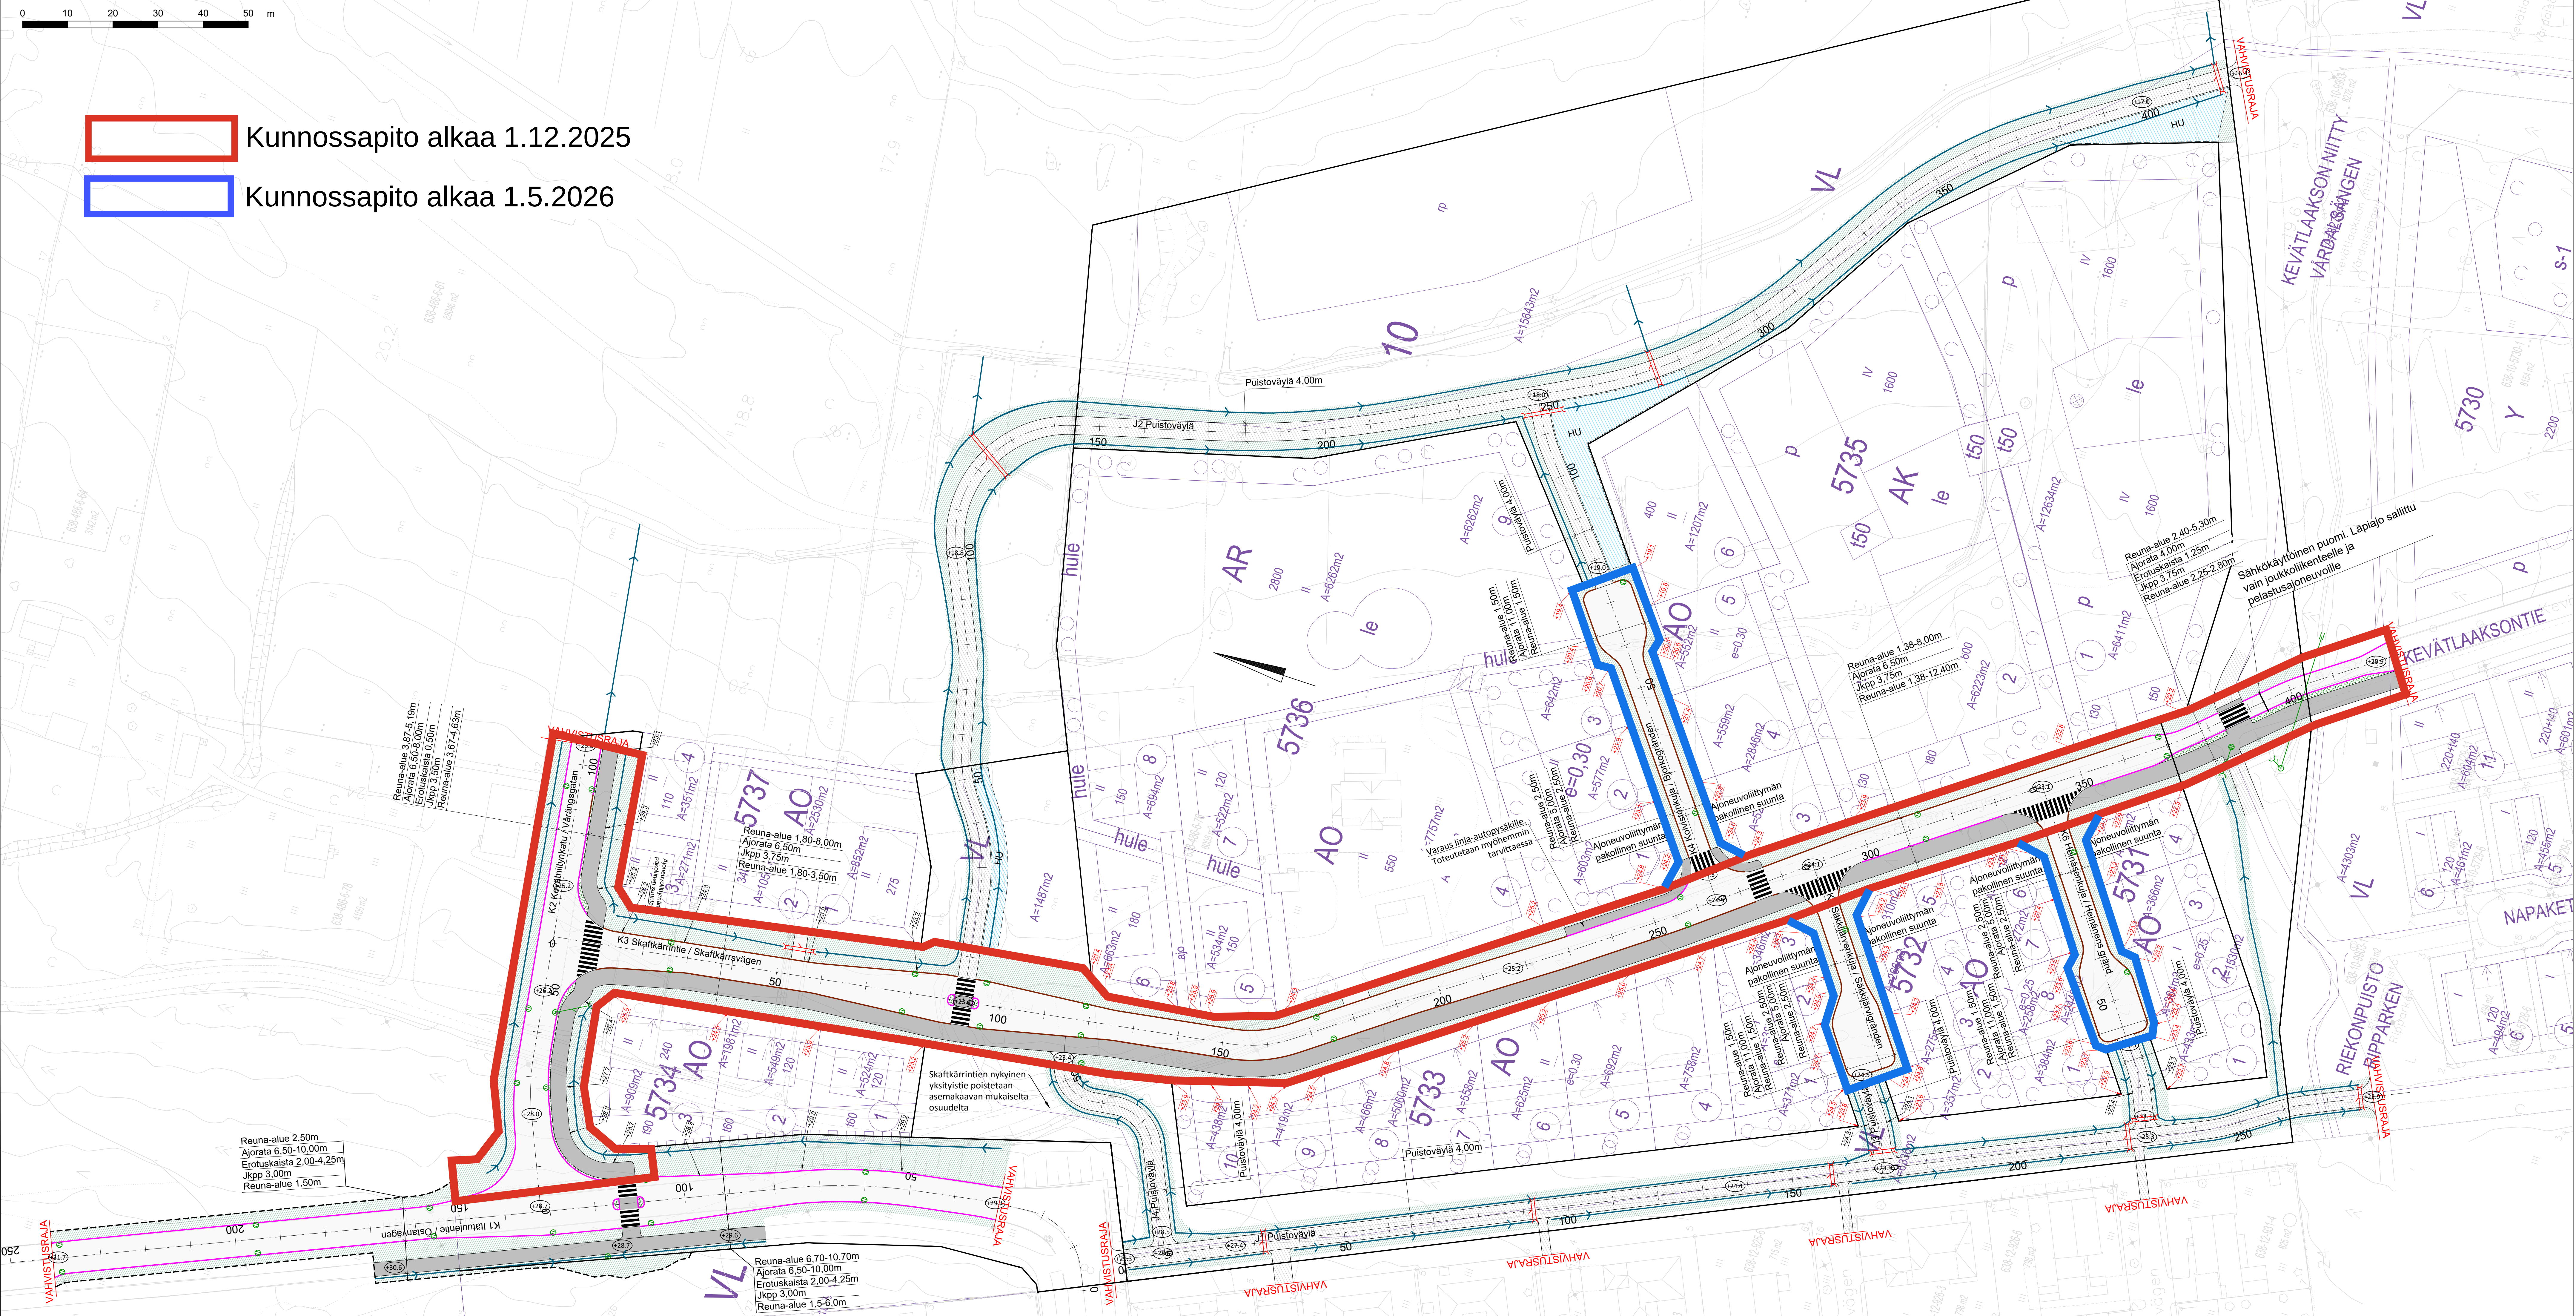

Kunnossapito alkaa 1.12.2025

Kunnossapito alkaa 1.5.2026



- Päällyste ajorata, asfaltti
- Päällyste jkpp, asfaltti
- Päällyste puistoväylä, kivituhka
- Kadun reuna-alue, niittynurmi / nurmetus
- Betonikivi 278x138x80, iso sauvakivi, harmaa
- Huleveden viivytysallas
- Reunakivi liukuvalettava, betoni, harmaa, h=6 cm
- Reunakivi liukuvalettava, betoni, harmaa, h=12 cm
- Asemakaava merkintöjen väri
- Katualueenraja, puistoalueenraja
- Toimenpidealueenraja
- Kadun likimääräinen korkeuslukema
- Tontin likimääräinen korkeuslukema
- Päällysteen reunan likimääräinen korkeuslukema
- Huleveden ritiläkaivo
- Huleveden imuputki, tarkastukaivo sekä purkuputki
- Uusi rumpu
- Avo-oja
- Suunnitelman vahvistusraja

Kaikki kadut ja puistoväylät
valaistaan erillisen
suunnitelman mukaan

Muutos	Kaupunkisuunnittelun vlp	ETRS-GK26 / N2000
Näköviva	8.5.22.5.2024	
Kohteen nimi	Kevätläksönliittyn asemakaava-alue	Kaupunginostatus: 10 / Kevätläksö
Asemakaavasuunnitelma	Itävalle, Kevätläksönliittyn, Skatfjärntie, Kiviskenoja, Saksijärvenkuja, Heiväsenkuja, Puistoväylä 1-4	Suunnittelija: Antero Eskelinen
Katu- ja puistosuunnitelma		Mittakaava: 1:500
Porvoon kaupunki, kaupunki-infra		Liitty: 24003/10
Suunnitelman päivämäärä: 8.5.2024	Antero Eskelinen	Piirustuksen numero: 24003/10