


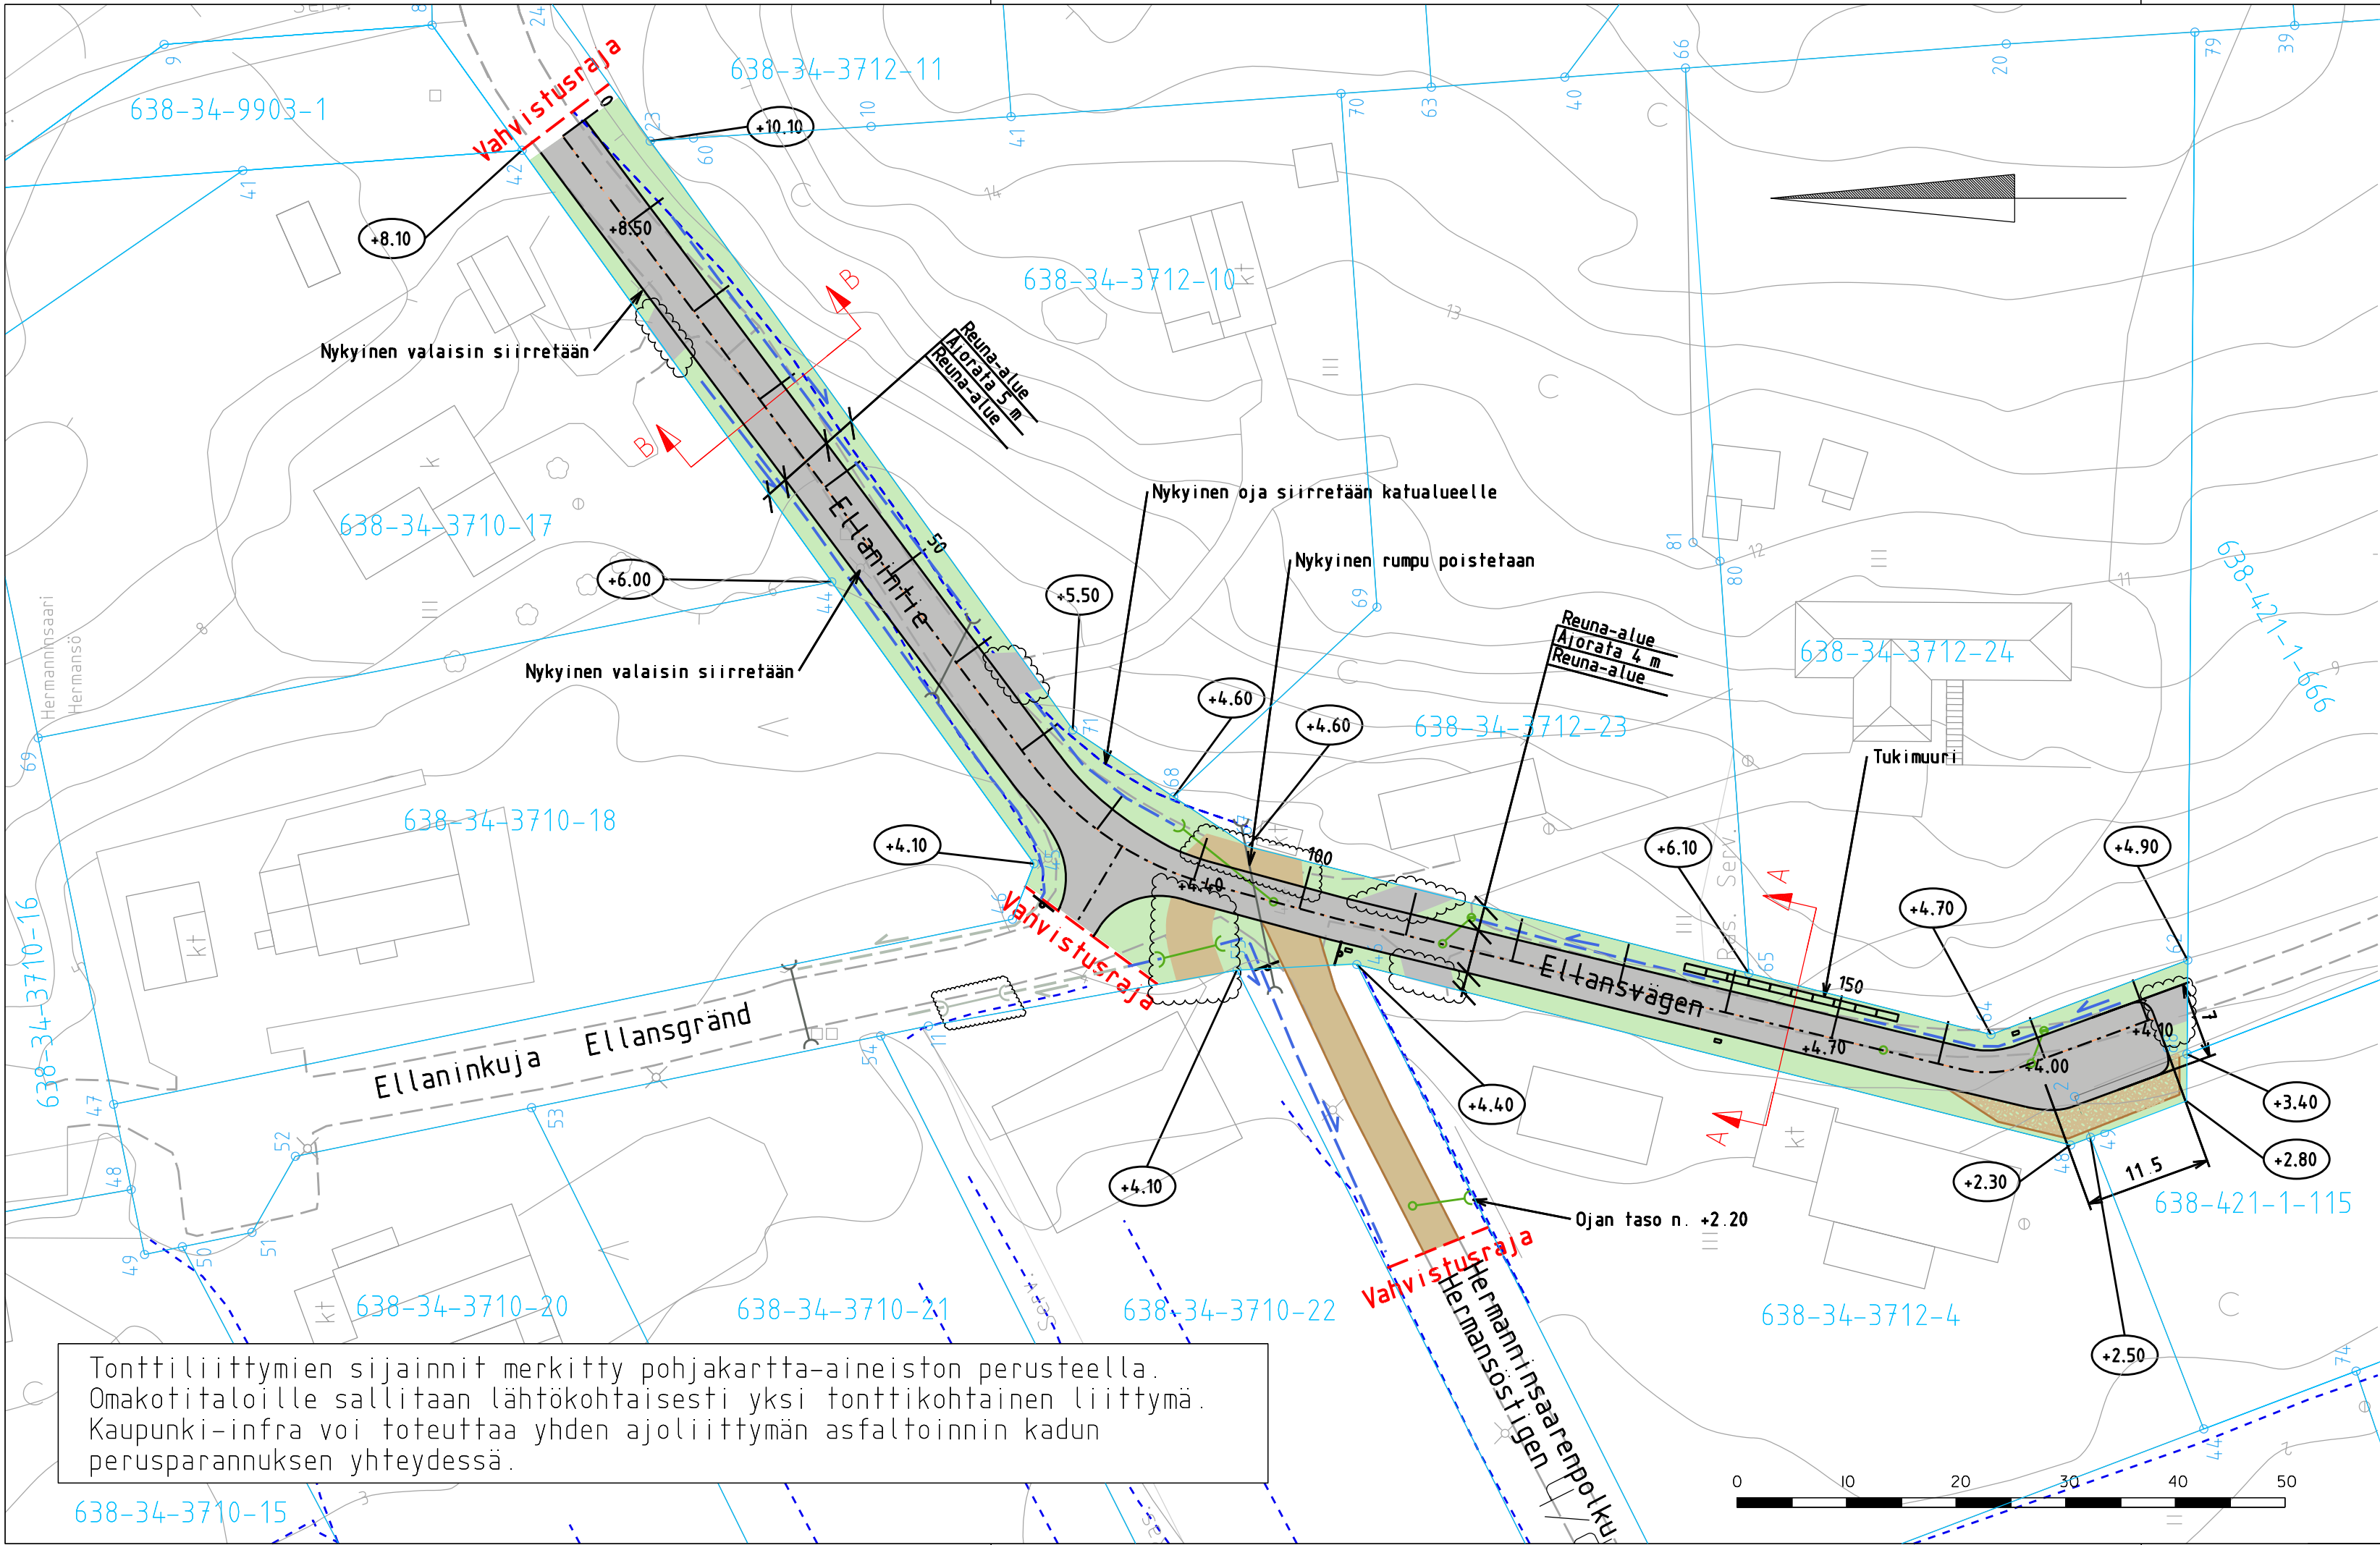

Tonttiliittymien sijainnit merkitty pohjakartta-aineiston perusteella. Omakotitaloille sallitaan lähtökohtaisesti yksi tonttikohtainen liittymä. Kaupunki-infra voi toteuttaa yhden ajoliittymän asfaltoinnin kadun perusparannuksen yhteydessä.



- MERKINTÖJEN SELITYKSET**
- Kadun reuna-alueet, matala maanpeitekasvi, niittynurmi. Istutukset erillisen suunnitelman mukaan
 - Asfaltti, ajorata, tonttiliittymä
 - Kivituhka päällyste, puistokäytävä/huoltotie, tonttiliittymä
 - Nykyinen hulevesirumpu
 - Uusi hulevesirumpu
 - Nykyinen oja
 - Rakennettava oja/painanne
 - Rakennettava tukimuuri
 - Suunnitelman vahvistusraja
 - Nykyinen ajoradan/päällysteen (asf. tai sora) reuna
 - Nykyiset likimääräiset tonttikorot, käytetty LIDAR 2021 maanpintamallia
 - Jakokaappi
 - Asemakaavan mukaiset tonttirajat ja tonttipyykkien numerot
 - +45.00 Suunniteltu kadun korkotaso
 - Uusi ritaläkaivo/tarkastuskaivo
 - Ladottu kiveys

Valaistus erillisen suunnitelman mukaan.

REV A	8.1.2026	Tonttiliittymät lisätty pohjakartan perusteella. Muutosten merkintä
KOORDINAATISTO ETRS-GK26, KORKEUSJÄRJ. N2000		

A	pvm	MUUTOS	
KATUSUUNNITELMA			25012-10

Ellanintie

Piirustustyyppi ja mittakaava Suunnitelmakartta		1:500	PORVOON KAUPUNKI KAUPUNKI-INFRA Lundinkatu 8 PL 23 06101 Porvoo
Suunnittelija Hanna Lapinkangas		Pvm 17.12.2025	
Piirt.	Tark. Elina Leppänen		Kaupunki-infrajohtajan vhp. -